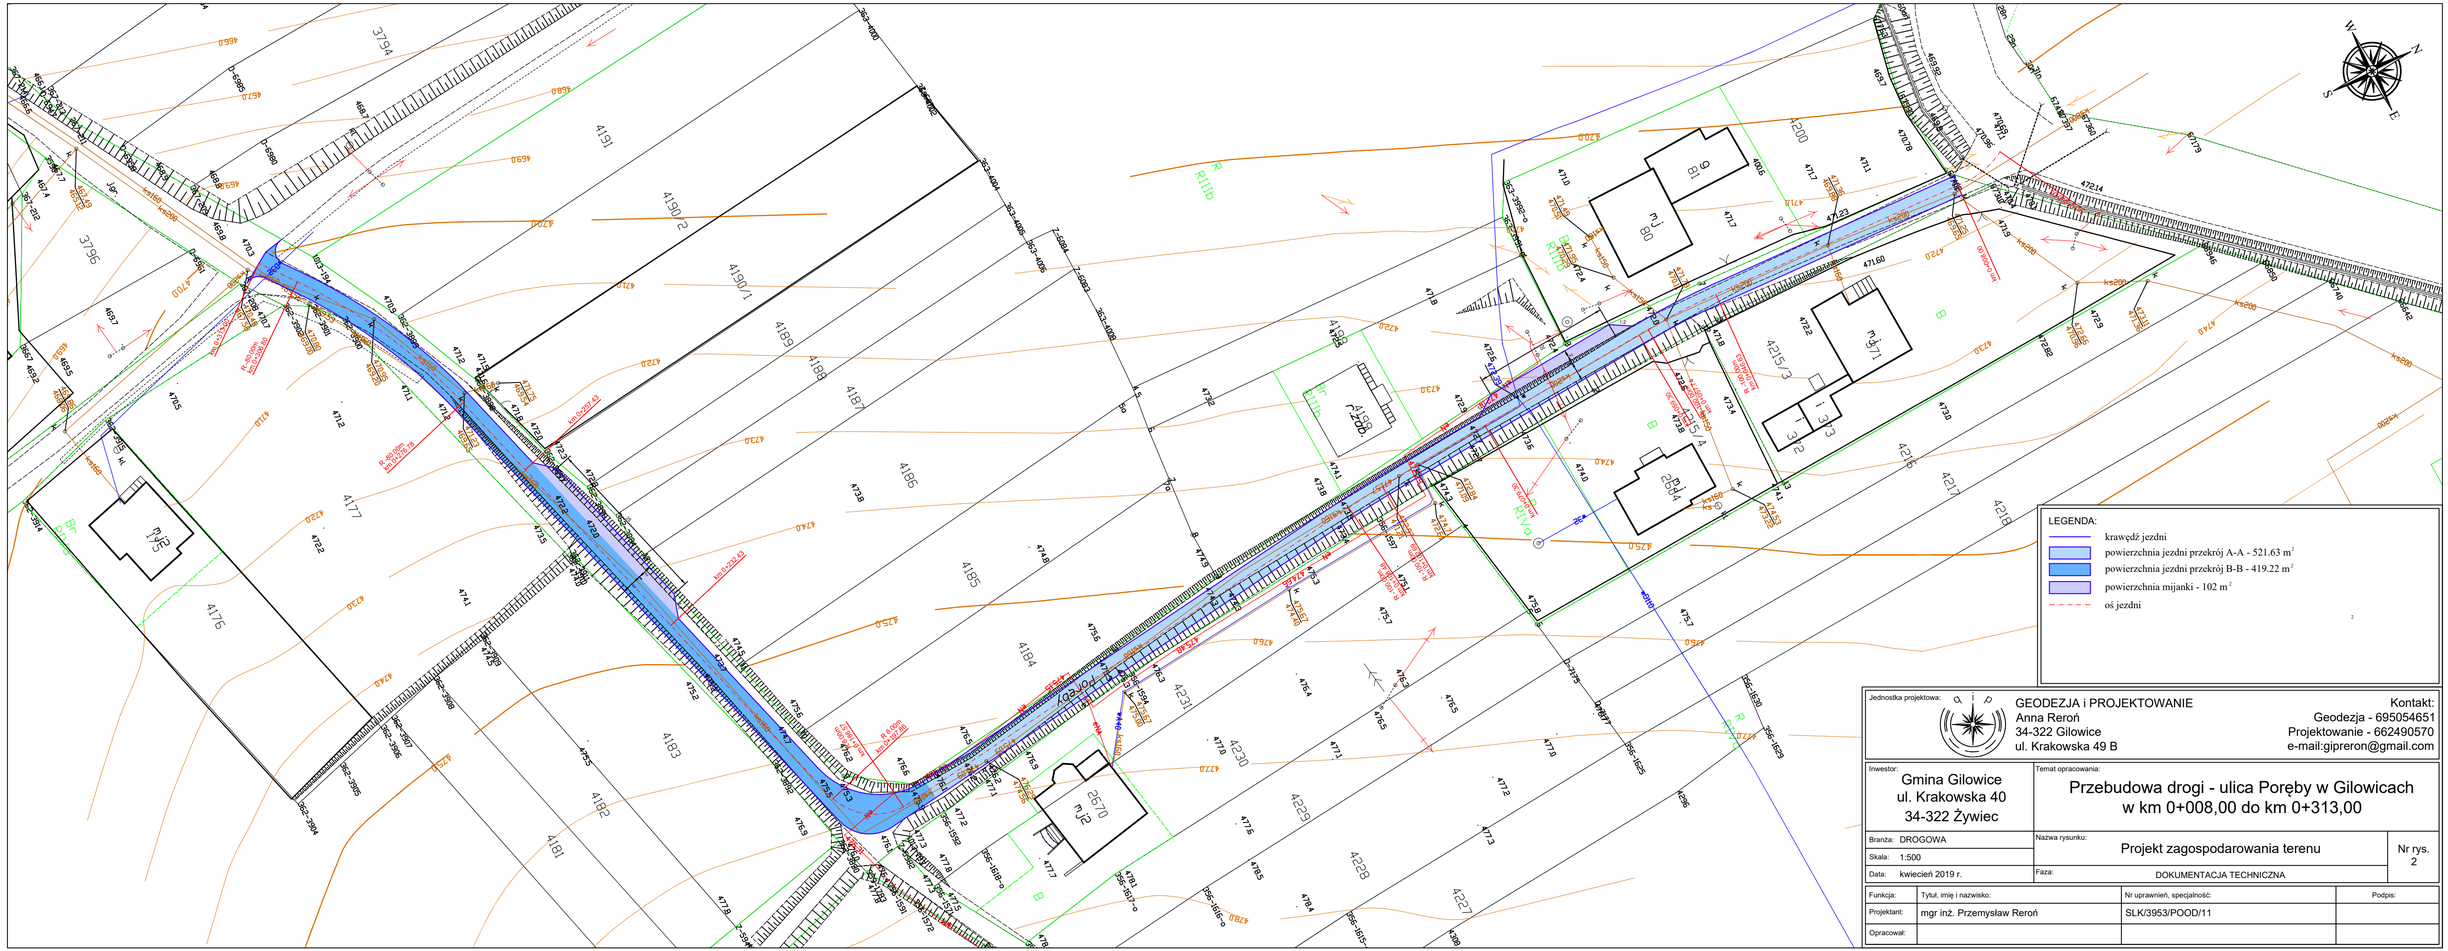

Jednostka projektowa:
GEODEZJA i PROJEKTOWANIE
Anna Reroń
34-322 Gilowice
ul. Krakowska 49 B

Kontakt:
Geodezja - 695054651
Projektowanie - 662490570
e-mail:gipreron@gmail.com

Inwestor:
Gmina Gilowice
ul. Krakowska 40
34-322 Żywiec

Temat opracowania:
Przebudowa drogi - ulica Poręby w Gilowicach w km 0+008,00 do km 0+313,00

Branża: DROGOWA

Skala: 1:500

Data: kwiecień 2019 r.

Nazwa rysunku:
Projekt zagospodarowania terenu

Nr rys. 2

Faza: DOKUMENTACJA TECHNICZNA

Funkcja:	Tytuł, imię i nazwisko:	Nr uprawnień, specjalność:	Podpis:
Projektant:	mgr inż. Przemysław Reroń	SLK/3953/POOD/11	
Opracował:			