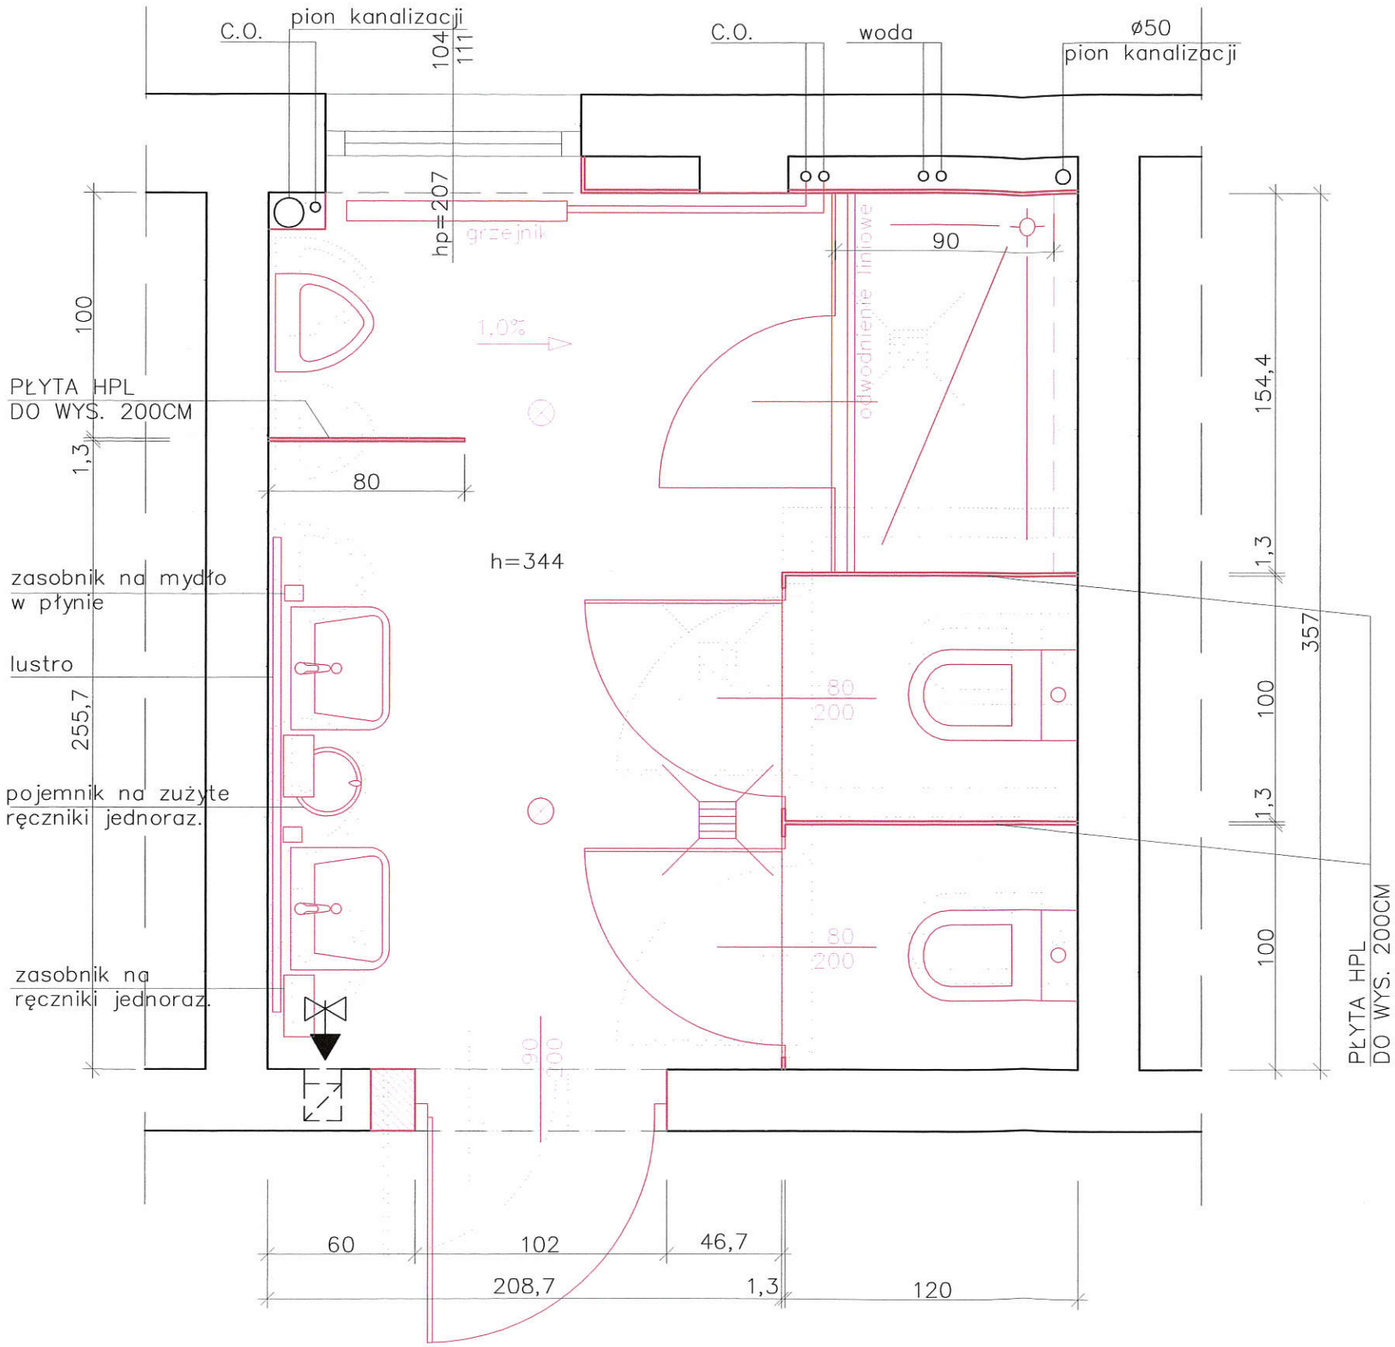

UWAGA:

- Z UWAGI NA KONIECZNOŚĆ NAWIĄZANIA DO STANU ISTNIEJĄCEGO, PODANE W PROJEKCIE ROZWIĄZANIA, WYMIARY ORAZ POZIOMY NALEŻY ZWERYFIKOWAĆ NA BUDOWIE A WSZELKIE ROZBIEŻNOŚCI I ZMIANY WYNIKŁE W TRAKCIE BUDOWY UZGODNIĆ Z PROJEKTANTEM PEŁNIĄCYM NADZÓR AUTORSKI.
- PRZED PRZYSTĄPIENIEM DO ROBÓT BUDOWL. ZWERYFIKOWAĆ WYMIARY I ROZPIĘTOŚCI ELEMENTÓW KONSTR.

– ŚCIANY ISTNIEJĄCE

– PROJ. WYPEŁNIENIA ŚCIAN

– PLANOWANE WYBURZENIA ŚCIAN I LIKWIDACJA ELEM. WYPOSAŻENIA

– PROJ. ŚCIANY DZIAŁOWE Z PŁYT HPL GR. 1,3CM

– PROJ. ELEMENTY WYPOSAŻENIA

– ISTN. WENTYLACJA MECHANICZNA

– PROJ. PUNKT OŚWIETLENIOWY

mgr inż. Andrzej Sander
ARCHITEKT
Upr. proj. i bud. 9/87B-B

skala 1:25