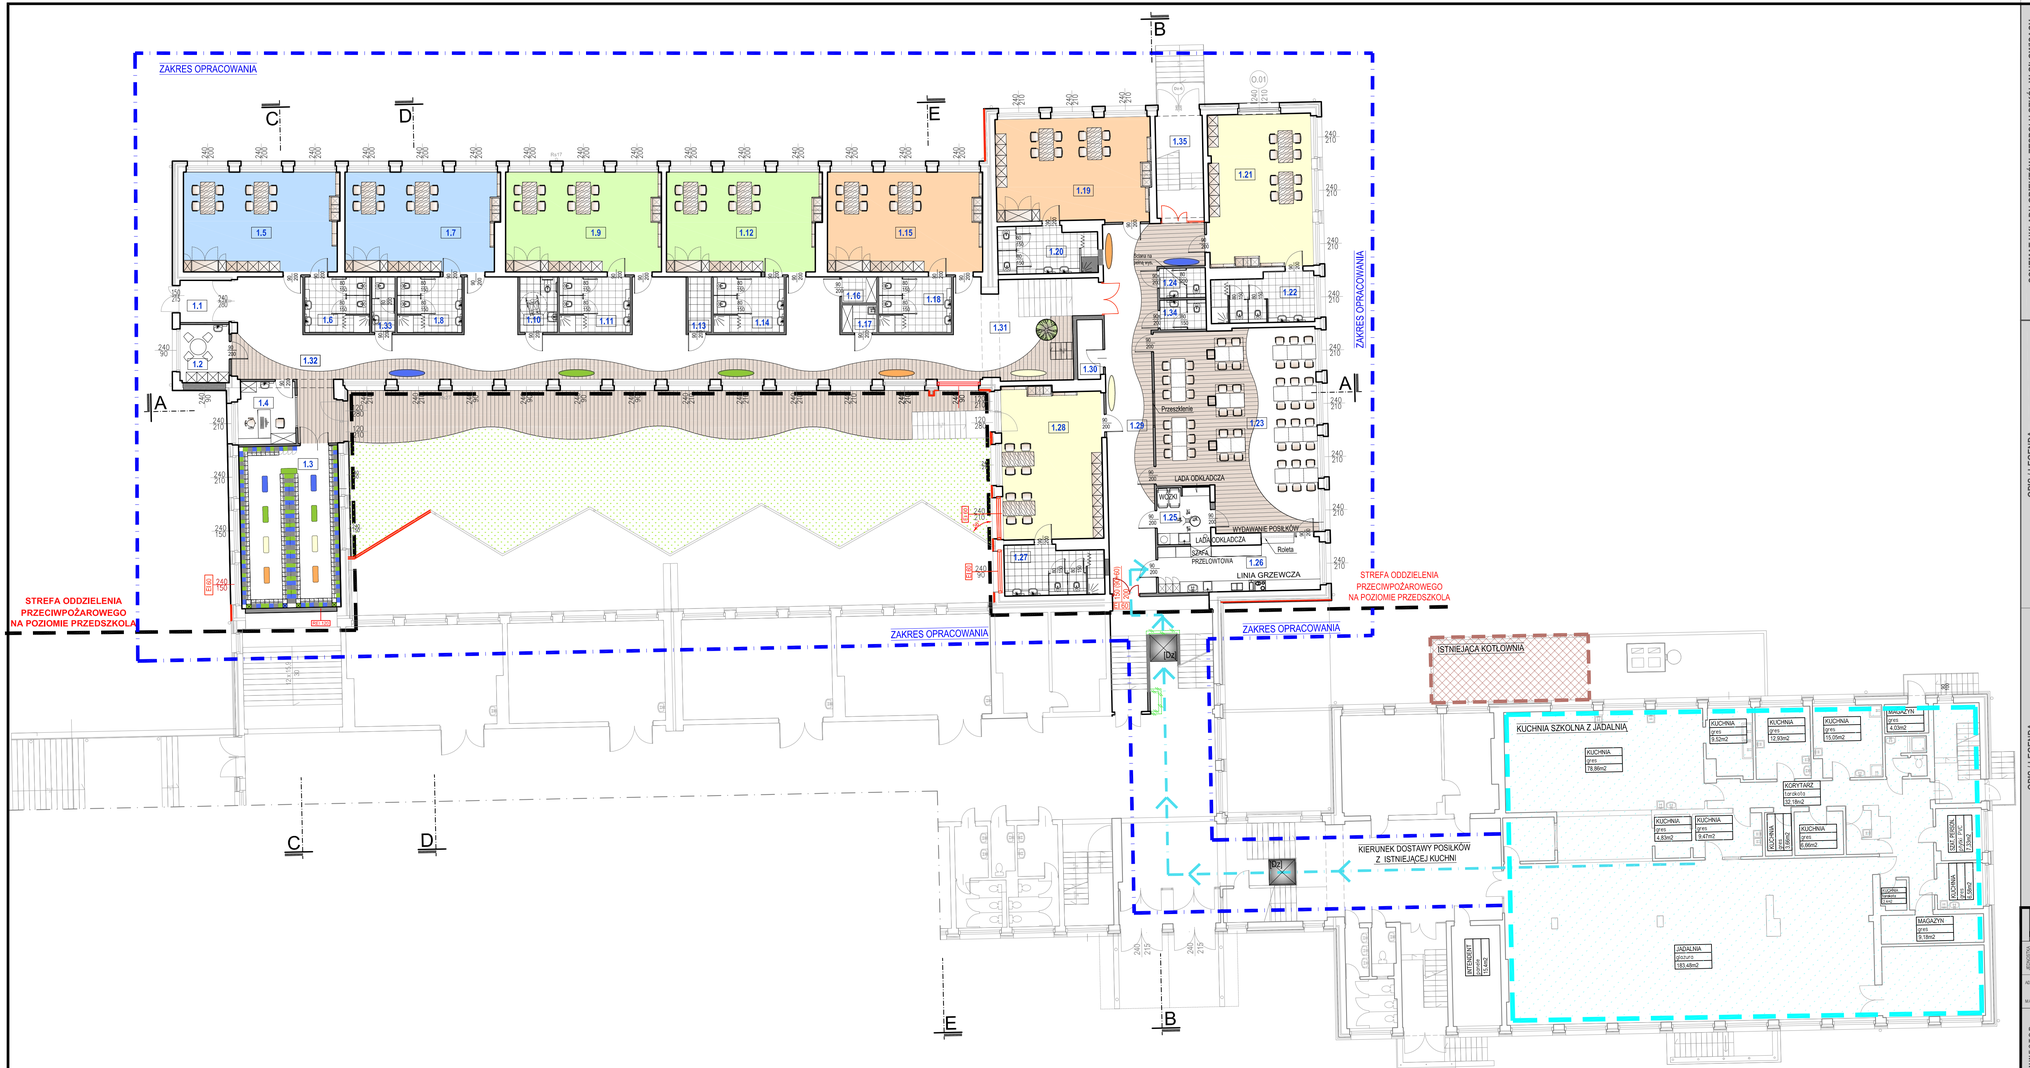

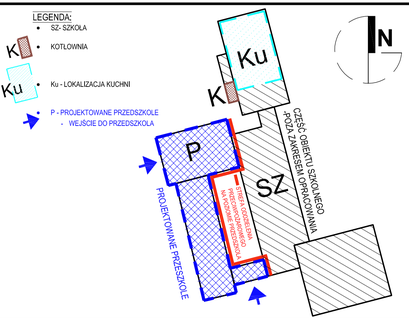

SCHEMAT UKŁADU OBIEKTÓW ZESPOŁU SZKÓŁ W GILOWICACH

SKALA 1:150

OPIS / LEGENDA

- Przedmiotem opracowania jest adaptacja i przebudowa pomieszczeń w budynku zespołu szkół podstawowych w Gilowicach. Adaptacja dotyczy pomieszczeń parteru obecnie użytkowanych jako pomieszczenia szkoły. W zakresie inwestycyjnym jest dostosowanie pomieszczeń do obowiązujących standardów i przepisów oraz wyposażenie pomieszczeń w niezbędnym zakresie dla tego typu inwestycji.
- ZGODNIE Z WYTYCZNYMI INWESTORA ZAKŁADA SIĘ POBYT DZIECI POWYŻEJ 5 GODZIN NA DZIEŃ - przyjęto zapewnienie miejsc dla 152 dzieci (po 19 osób na każdą salę)
- Projekt funkcjonalno użytkowy wykonano na podstawie materiałów przedłożonych przez inwestora oraz ogólnie sprawdzonych i przyjętych wymiarów ze stanu istniejącego.
- Z uwagi na brak możliwości dostępu, przyjęte wymiary należy dokładnie zweryfikować ze stanem istniejącym na etapie sporządzenia projektu budowlano-wykonawczego.
- Część rysunkowa i opisowa zawiera wszelkie wytyczne obejmujące zakres inwestycji i stanowi wzajemnie uzupełniającą się dokumentację niezbędną do sporządzenia dokumentacji budowlano-technicznej.
- Wytyczne instalacyjne i konstrukcyjne - przedłożono w części opisowej
- Wytyczne higieniczno-sanitarne - przedłożono w części opisowej
- Ocena i wytyczne przeciwpożarowe - załączono w odrębnej dokumentacji (jako załącznik)
- Aranżacja wnętrz oraz wyposażenie - przykładowa aranżacja wnętrz oraz wyposażenie - przedłożono w części opisowej.
- W ramach obowiązujących wymogów, pomieszczenia objęte inwesycją muszą spełniać wymagania zgodnie z ROZPORZĄDZENIEM MINISTRA EDUKACJI NARODOWEJ, z dnia 28 sierpnia 2017 r.; w sprawie rodzajów innych form wychowania przedszkolnego, warunków tworzenia i organizowania tych form oraz sposobu ich działania)
- Na etapie projektu budowlanego wszelkie rozwiązania i propozycje należy zweryfikować po wykonaniu niezbędnych odkrywek, sprawdzenie drożności przewodów kominowych oraz ekspertyzę/opinię branżowych. Na etapie projektu budowlanego należy ustalić z inwestorem zakres rozwiązań budowlanych oraz ewentualne zmiany i rozwiązania zamienne.

OPIS / LEGENDA

WYPOSAŻENIE SAL:

- REGAL PRZEDSZKONY
- SZAFA NA POŚCIEL I LEŻAKI
- STOLIK 4+6 OSOBOWY
- ZESTAW MEBLI (wg indywidualnego zamówienia)
- SZAFKI DO SZATNI + SIEDZISKO
- SIEDZISKO - PUFA
- SIEDZISKO - PUFA
- ZIELEŃ OZDOBNA

LEGENDA:

- POSADZKA WYKŁADZINA PCV/PANELE – DREWNOPODOBNE
- POSADZKA WYKŁADZINA PCV– W ODCIENIACH BIELI
- POSADZKA WYKŁADZINA PCV– W ODCIENIACH ŻÓŁTEGO
- POSADZKA WYKŁADZINA PCV– W ODCIENIACH POMARAŃCZOWEGO
- POSADZKA WYKŁADZINA PCV– W ODCIENIACH ZIELONEGO
- POSADZKA WYKŁADZINA PCV– W ODCIENIACH NIEBIESKIEGO
- POSADZKA Z PŁYTEK CERAMICZNYCH

UWAGI:

Projekt koncepcyjny obejmuje wytyczne i zalecenia inwestora.
Głównym zamierzeniem projektowym jest podział sal przedszkolnych na grupy wiekowe w oparciu o kolory wykończenia wnętrz (w części opisowej przedłożono proponowaną aranżację).
Komunikacja w odcieniach złamanej bieli w połączeniu z drewnopodobnym materiałem.
Dowolną armaturę wraz z umeblowaniem należy doprecyzować na etapie projektu wykonawczego.
Wszelkie materiały muszą posiadać odpowiednie atesty oraz być bezpieczne do użytkowania przez dzieci.

PROJEKT FUNKCJONALNO UŻYTKOWY; SCHEMAT KONCEPCYJNO - TECHNOLOGICZNY

NAZWA INWEST.	PRZEBUDOWA ISTNIEJĄCYCH POMIESZCZEŃ ZESPOŁU SZKÓŁ Z PRZEZNACZENIEM NA PRZEDSZKOLE PUBLICZNE
OPRACOWAŁ PROJEKTANT	AT Pracownia Projektowa Ewa Kurto ADRES: ul. Powstańców Śląskich 3/7, 43-300 Bielsko-Biała MAIL: kurtowa@gmail.com; TEL.FON: 508 37 70 09
LOKALIZACJA	Powiat: Żywiecki, Obręb: 0001 GILOWICE; Jednostka ewid.: **GILOWICE;** ul. Siedlakówka 37; dz. nr: **2793/2, 2794/2, 2795/2, 2796/2, 2797/2**
FAZA	SCHEMAT KONCEPCYJNO - TECHNOLOGICZNY
NAZWA RYS.	RZUT PARTERU
BRANŻA	ARCHITEKTURA
INWESTOR	**GMINA GILOWICE** 34-322 Gilowice Ul. Krakowska 40
PROJEKTOWAŁ	mgr inż. arch. Ewa Kurto upr.bud. w spec. do proj. bez ograniczeń nr upr.: 17/09/SLOKK, SL-1382
DATA	29.10.2021
SKALA	1:150
NR RYS.	A / 06

PRAWA AUTORSKIE ZASTRZEŻONE. POWIELANIE I UDOSTĘPNIANIE BEZ ZGODY AUTORÓW ZABRONIONE