


Załącznik Nr 1 do uchwały Nr XLVII/312/18

Rady Gminy Gilowice

z dnia 18 października 2018 r.

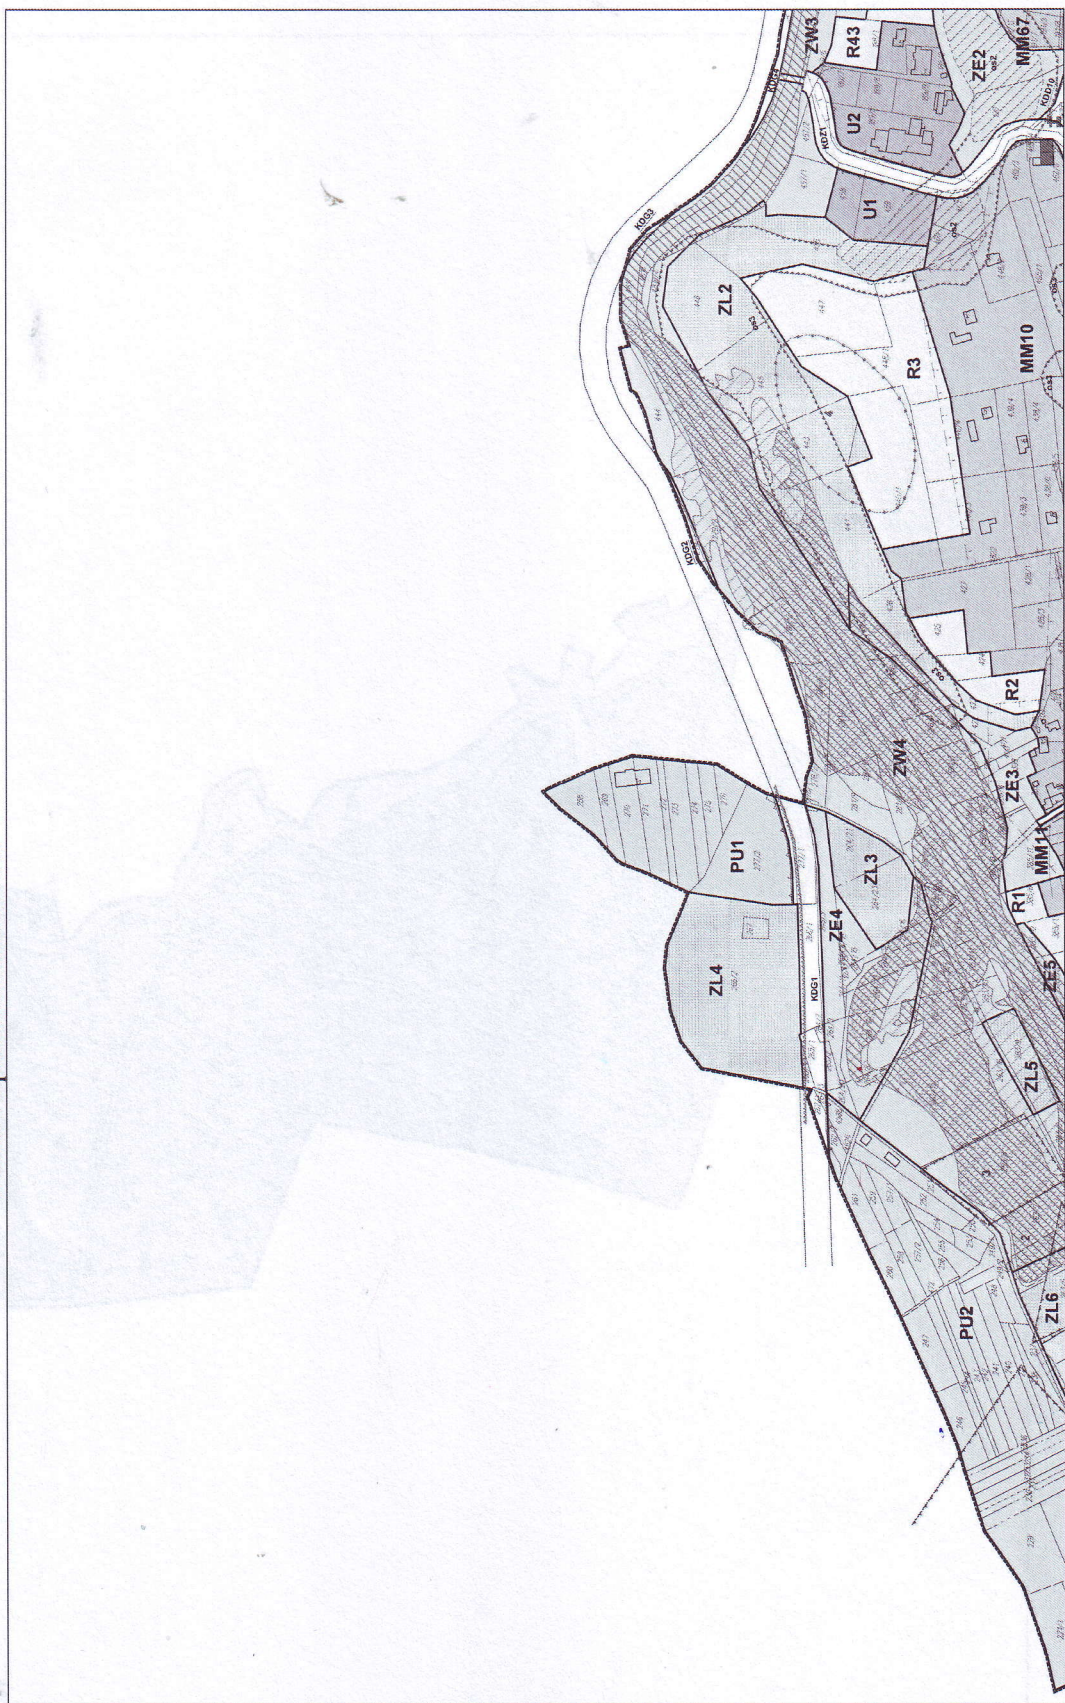


MIEJSCOWY PLAN ZAGOSPODAROWANIA PRZESTRZENNEGO
DLA SOŁECTWA RYCHWAŁD

0 20 40 60 80 100 120 140 160 180 200

Skala 1:2000

Arkusz: 1

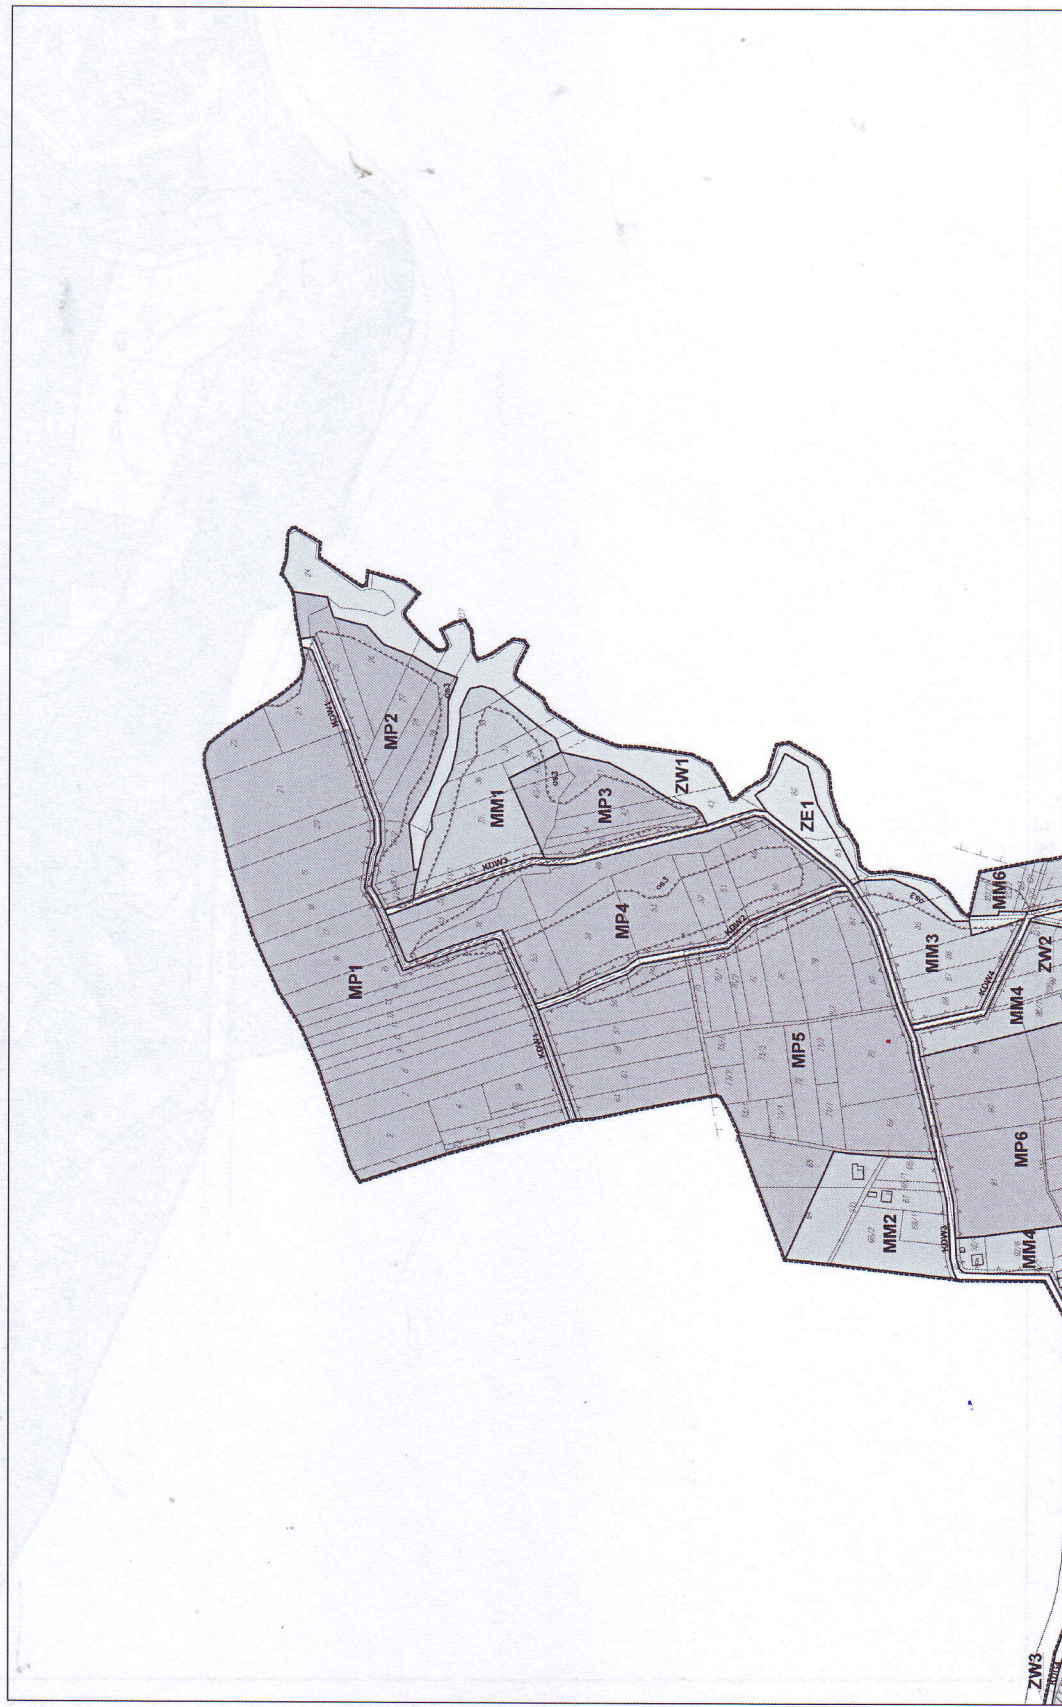

MIEJSCOWY PLAN ZAGOSPODAROWANIA PRZESTRZENNEGO

DLA SOŁECTWA RYCHWAŁD

Skala 1:2000

0 20 40 60 80 100 120 140 160 180 200

Arkusz: 2



MIEJSOWY PLAN ZAGOSPODAROWANIA PRZESTRZENNEGO

DLA SOŁECTWA RYCHWAŁD


Skala 1:2000

Arkusz: 3



MIEJSCOWY PLAN ZAGOSPODAROWANIA PRZESTRZENNEGO


Arkusz: 4

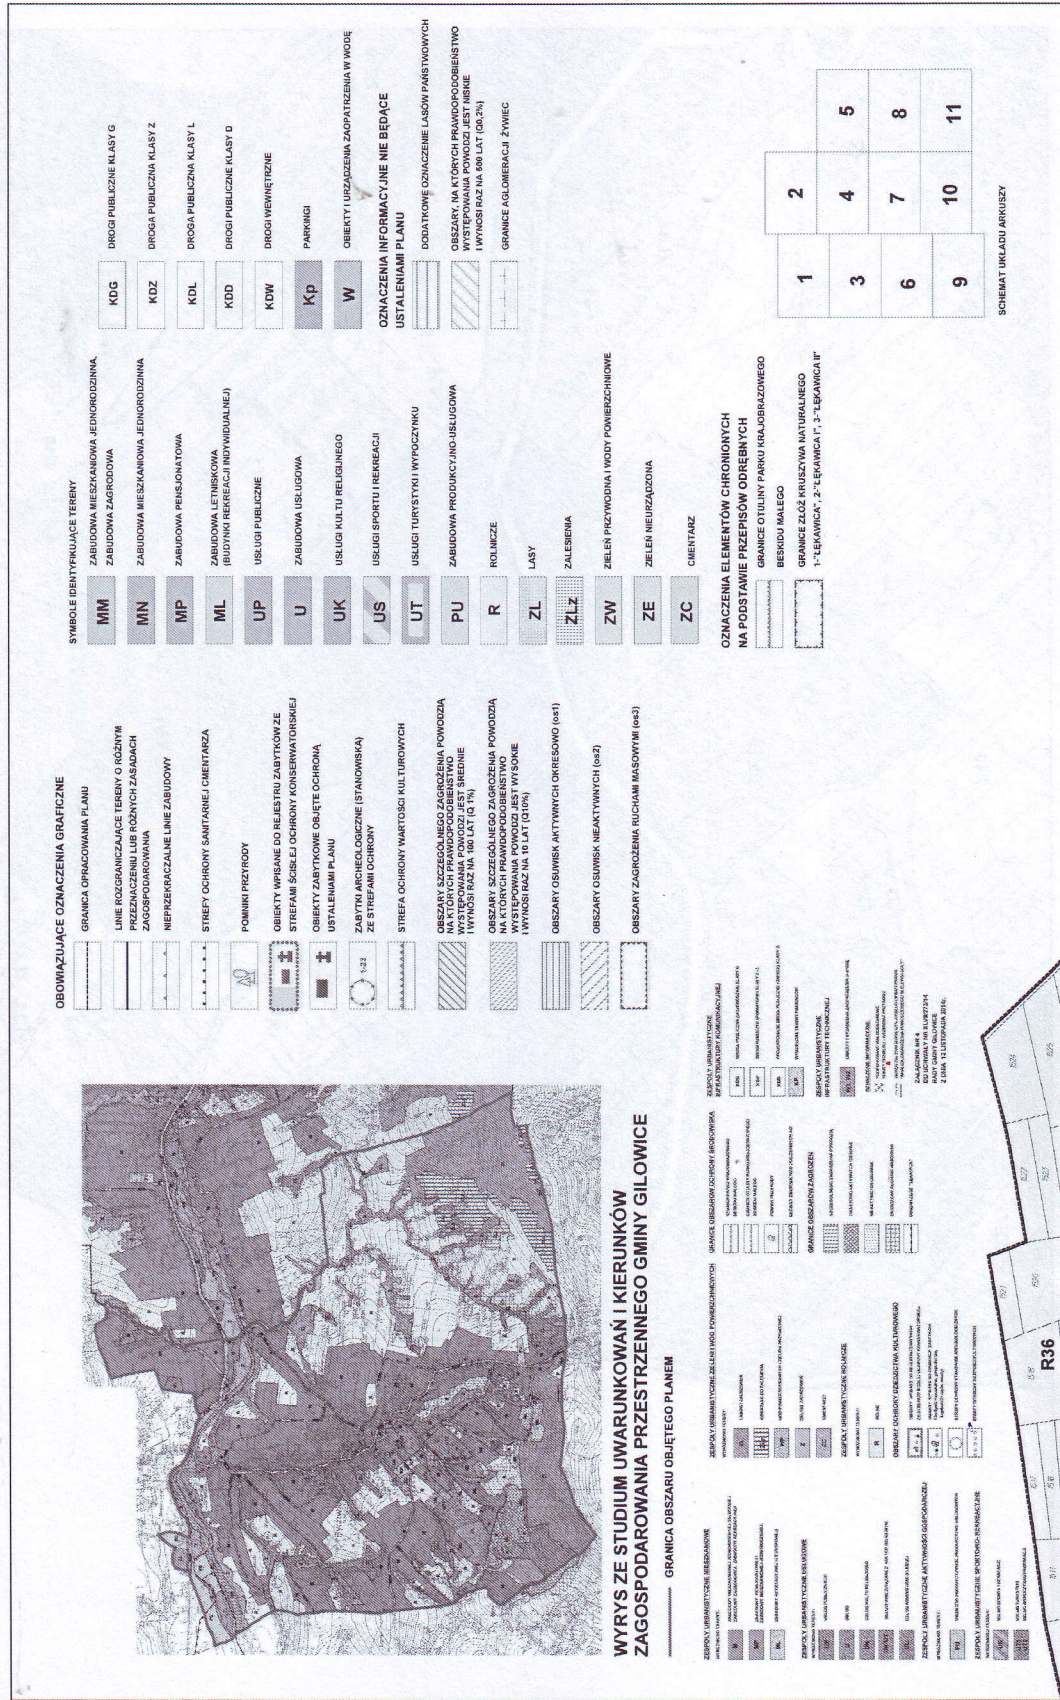

**MIEJSKOWY PLAN ZAGOSPODAROWANIA PRZESTRZENNEGO
DLA SOŁECTWA RYCHWAŁD**

Skala 1:2000


Arkusz: 5

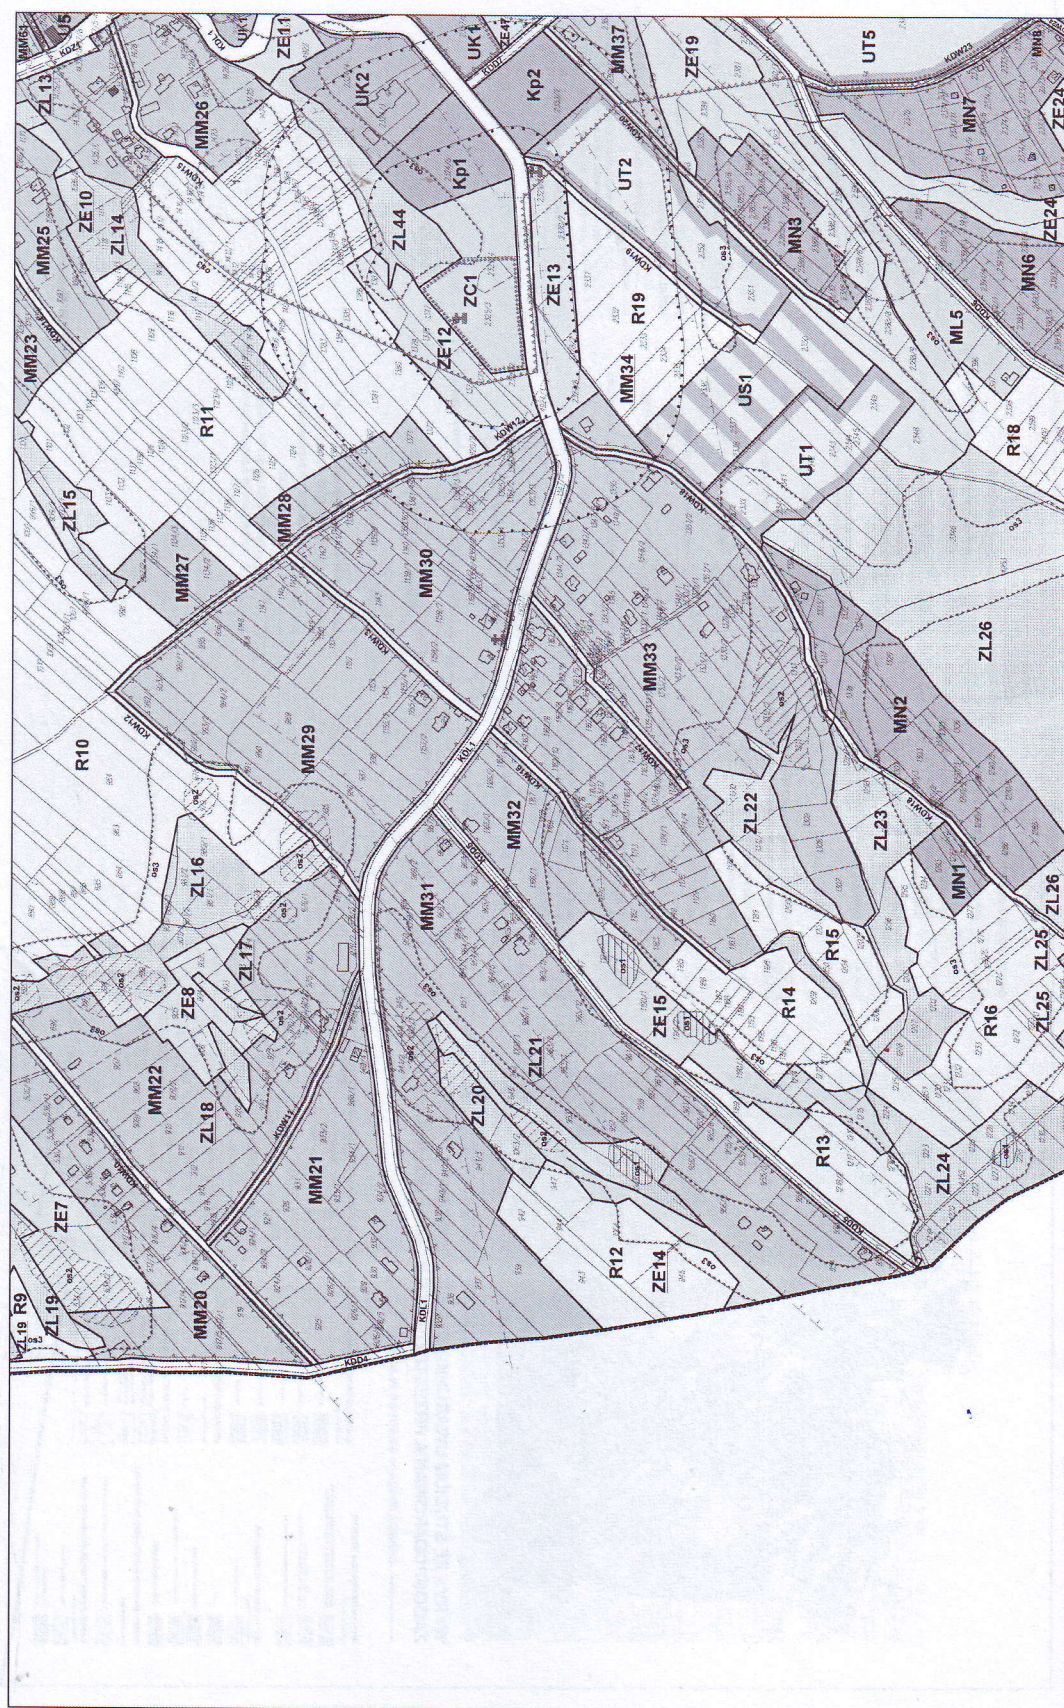

MIEJSCOWY PLAN ZAGOSPODAROWANIA PRZESTRZENNEGO
DLA SOŁECTWA RYCHWAŁD

Skala 1:2000

Arkusz: 6

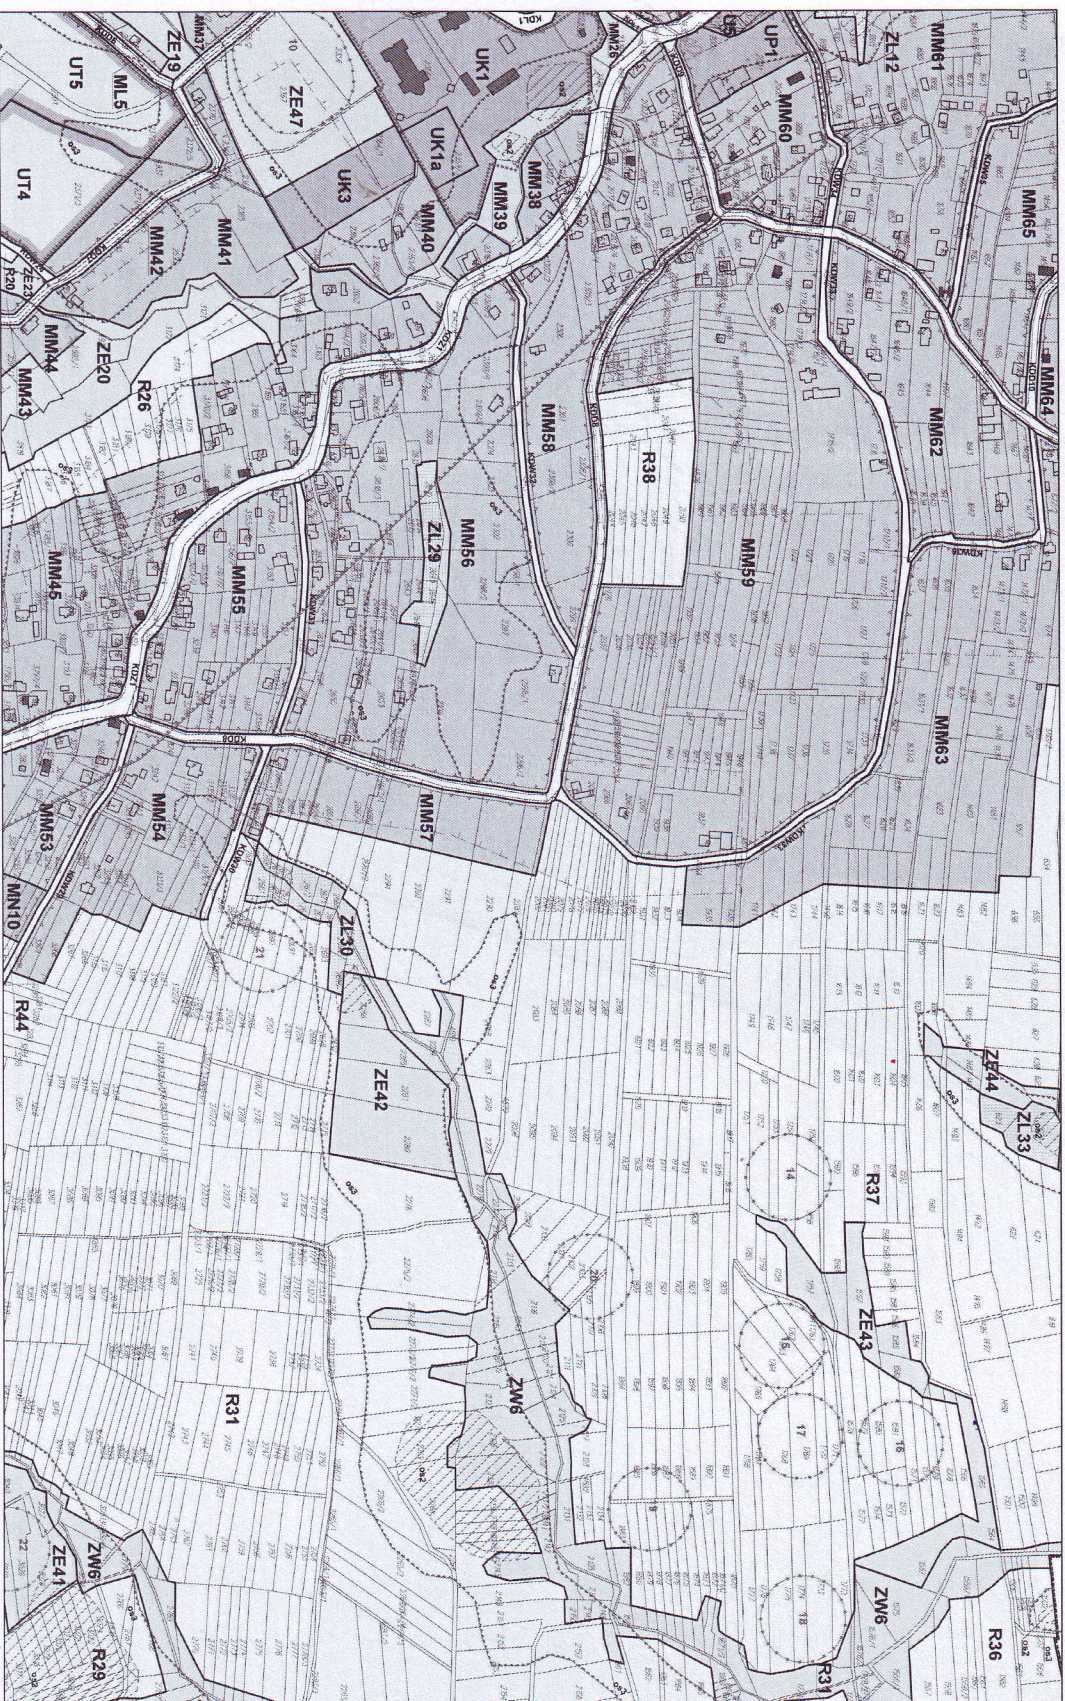


Arkusz: 7




MIJESKOWY PLAN ZAGOSPODAROWANIA PRZESTRZENNEGO

DLA SOŁECTWA RYCHWAŁD

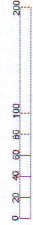

Skala 1:2000

Arkusz: 8

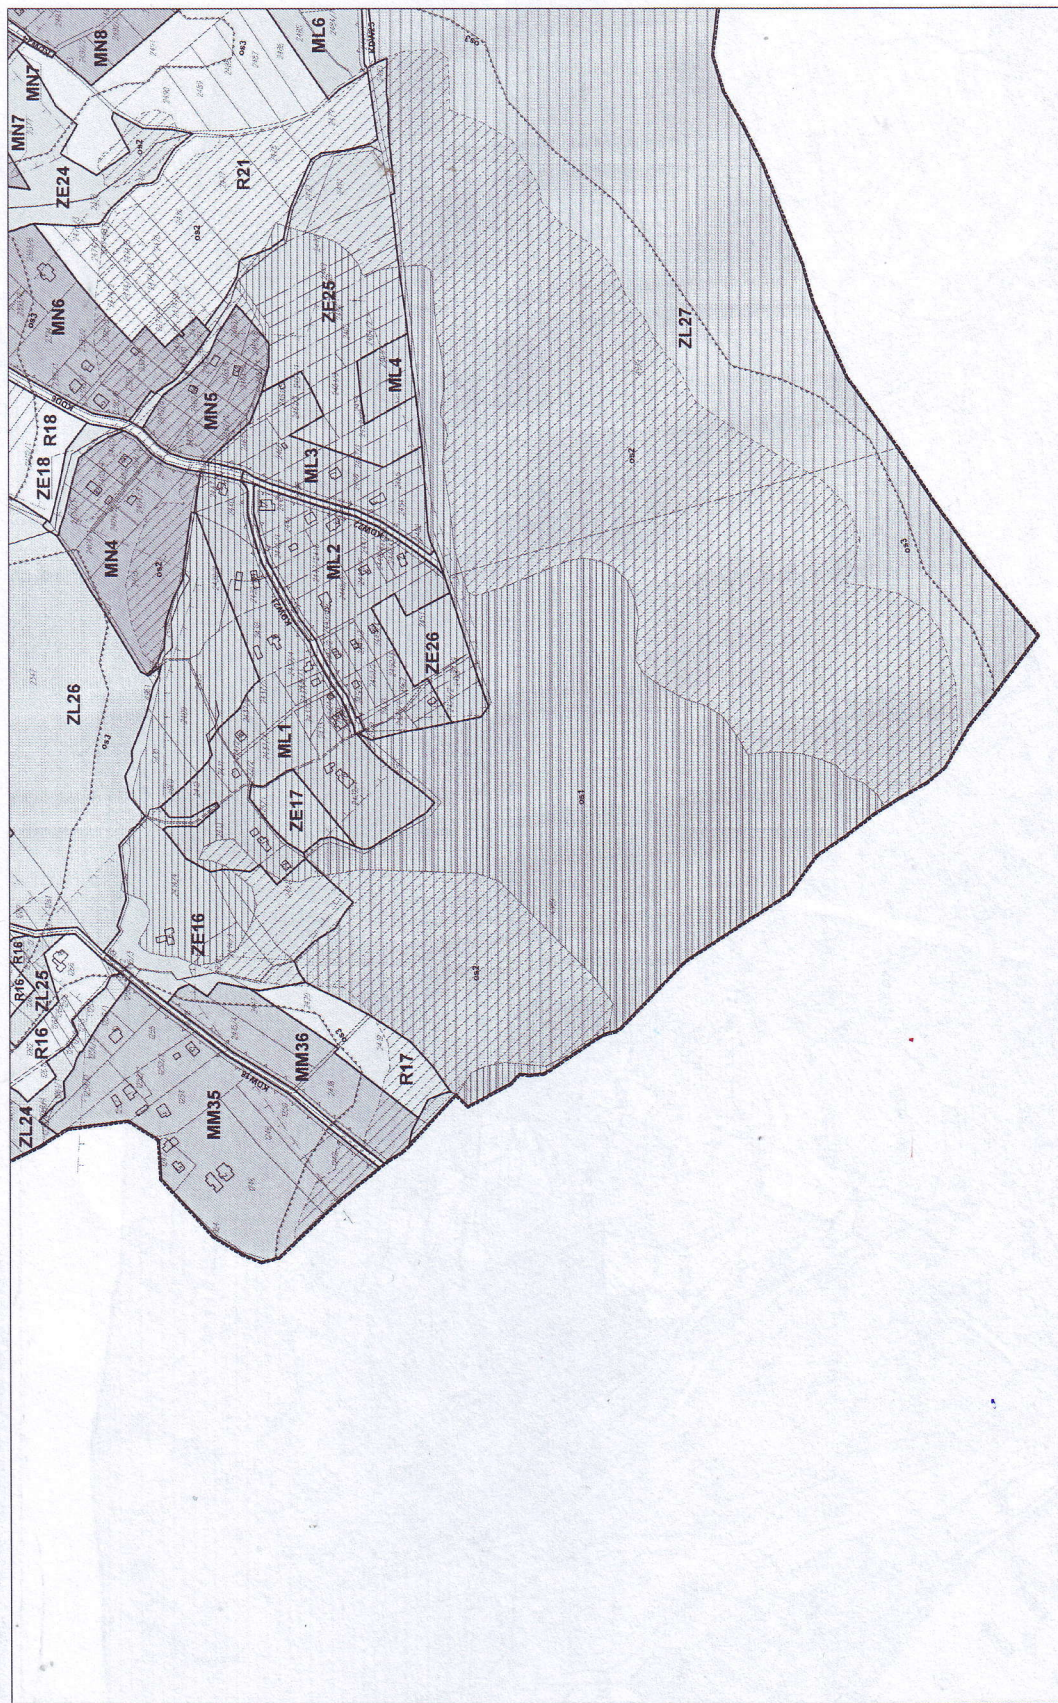

MIEJSOWY PLAN ZAGOSPODAROWANIA PRZESTRZENNEGO
DLA SOŁECTWA RYCHWAŁD

Skala 1:2000


Arkusz: 9



MIEJSCOWY PLAN ZAGOSPODAROWANIA PRZESTRZENNEGO
DLA SOŁECTWA RYCHWAŁD

Skala 1:2000

Arkusz: 10

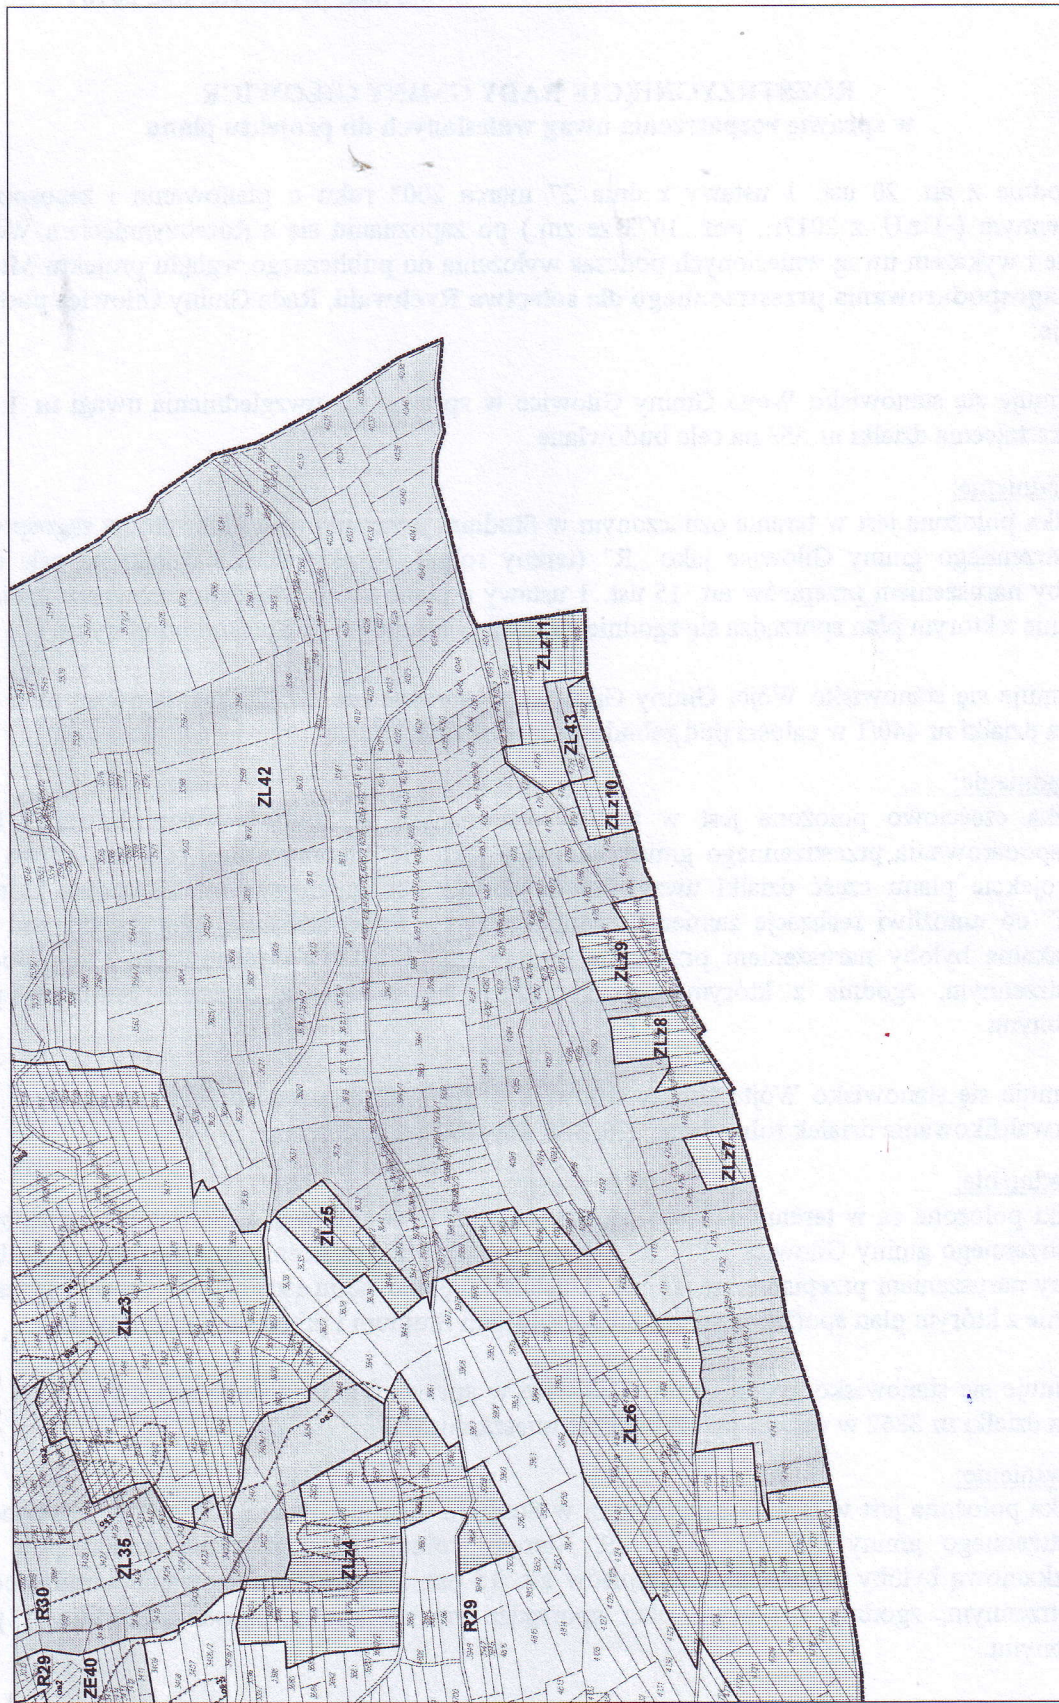

MIEJSOWY PLAN ZAGOSPODAROWANIA PRZESTRZENNEGO
DLA SOŁECTWA RYCHWAŁD

Skala 1:2000

PRZEWODNICZĄCY RADY
Ireneusz Jędrysek
Ireneusz Jędrysek

Arkusz: 11