

BUDYNEK OBJEKTU REALIZACJA OBEJMUJE OBSZAR OBJEKTU WYMAGANIAM I WYTTCZYNYMI MIEJSCOWEGO PLANU ZAGOSPODAROWANIA PRZESTRZENNEGO:

Miejscowy plan zagospodarowania przestrzennego zwany dalej „planem” obejmuje obszar sołectwa Rychwałd w granicach administracyjnych.


Granice obszaru objętego planem wynikają z postanowień uchwały Rady Gminy Gilowice Nr XVII/11/16 z dnia 8 lutego 2016r. w sprawie przystąpienia do sporządzenia miejscowego planu zagospodarowania przestrzennego dla sołectwa Rychwałd.

Obszar objęty inwestycji obejmuje tereny oznaczone w miejscowym planie jako:

- UP - usługi publiczne
- Wyznacza się teren wydzielony liniami rozgraniczającymi i oznaczony symbolem „UP1”.
- Przeznaczenie podstawowe - usługi publiczne.
- Przeznaczenie dopuszczalne:
 - zabudowa usługowa;
 - obiekty, urządzenia i sieci infrastruktury technicznej;
 - drogi wewnętrzne, dojścia, miejsca parkingowe;
 - obiekty pomocnicze, garaże;
 - zieleni urządzona.

WYPIS Z MIEJSCOWEGO PLANU

FRAGMENT WYRYSU OBEJMUJĄCY PLANOWANY ZAKRES INWESTYCJI

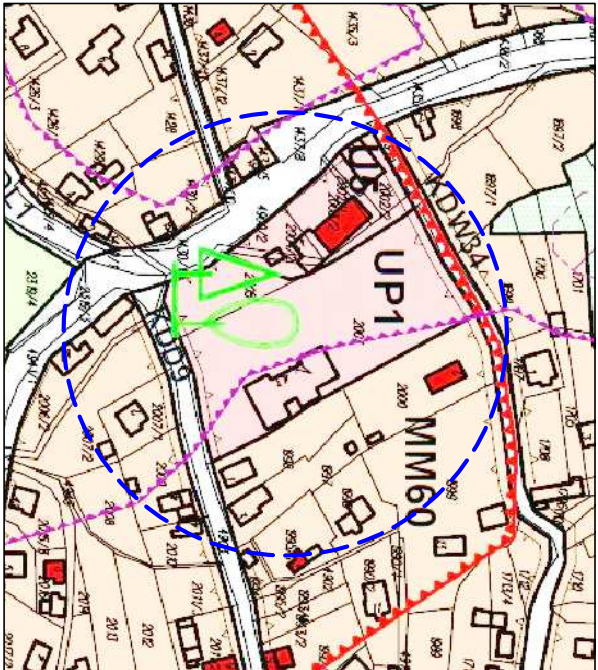

OZNACZENIA / LEGENDA:

1	PROJEKTOWANA HALA SPORTOWO-WIDOWISKOWA
1a	KOTŁOWNIA I ZAPLECZE TECHNICZNE NA POZIOMIE PRZYZIEMI
2	ISTNIEJĄCY BUDYNEK SZKOŁY
3	PROJEKTOWANY ŁĄCZNIK ISTNIEJĄCEJ SZKOŁY Z HALĄ SPORTOWĄ
	TEREN UTRWADZONY: DROGI, DOJAZDY, CIĄG PIESZY
	WEJŚCIA DO BUDYNKÓW
	WJAZDY NA DZIAŁKĘ
	STANOWISKO POSTOJOWE

BUDOWA SALI SPORTOWO - WIDOWISKOWEJ w miejscowości Rychwałd

AT Pracowania Projektowa
Ewa Kurto
ul. Powstańców Śląskich 3/7
43-300 Biejsko-Biała
kurtoe@pmail.com, tel.: 508 37 70 09

WOJEWÓDZTWO ŚLĄSKIE, POWIAT ŻYwiecki, GMINA: GILOWICE
34-322 Gilowice Rychwałd, ul. Beskidzka 43

SCHEMAT ZAGOSPODAROWANIA
nazwa: inż. arch. Ewa Kurto
adres: ul. Powstańców Śląskich 3/7, 43-300 Biejsko-Biała
nr upr.: 17109SL/OKK, SL-1382

ARCHITEKTURA
BRANŻA: 29.10.2021
SKALA: 1:250
NR RYS.: A / 01

PRAWA AUTORSKIE ZASTRZEŻONE. POWIELANIE I UDOSTĘPNIANIE BEZ ZGODY AUTORÓW ZABRONIONE

