



STAROSTWO POWIATOWE
w ŻYWCU
ul. Krasieńskiego 13
34-300 ŻYWIEC
-81

Przekrój konstrukcyjny
A-A
etap III

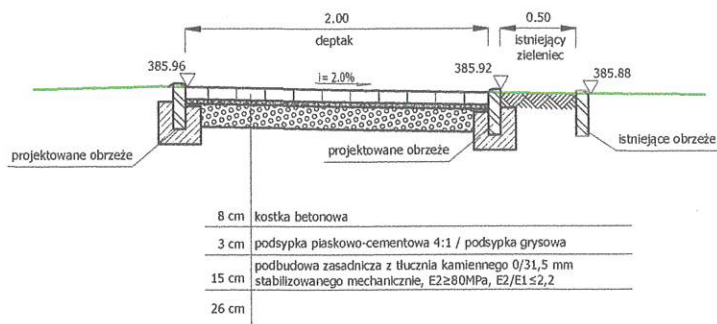

Przekrój konstrukcyjny
B-B
etap III

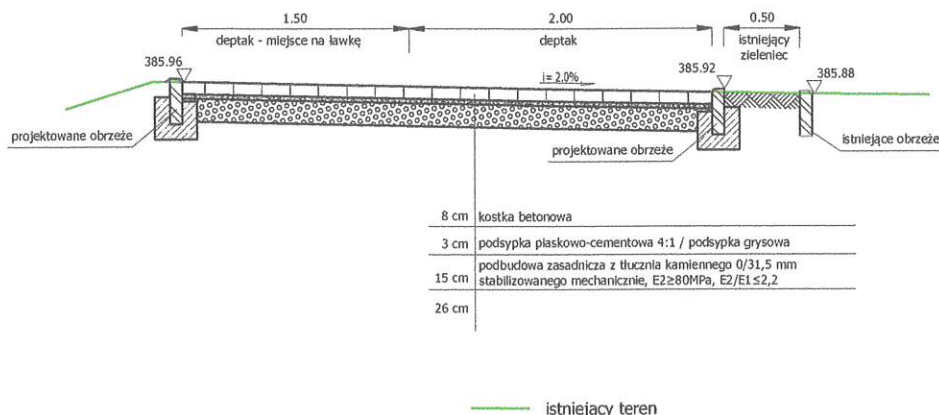

Jednostka projektowa:



GEODEZJA I PROJEKTOWANIE
Anna Reroń
ul. Słoneczna 3 A
34-322 Gilowice

Kontakt:

Geodezja - 695054651
Projektowanie - 662490570
e-mail: gipreron@gmail.com

Inwestor:

Gmina Gilowice
ul. Krakowska 40
34-322 Gilowice

Temat opracowania:

Przebudowa ciągu komunikacyjnego za budynkiem
Urzędu Gminy w Gilowicach - etap II

Branża: DROGOWA

Skala: 1:50

Data: październik 2021 r.

Nazwa rysunku:

Przekroje konstrukcyjne

Faza:

DOKUMENTACJA TECHNICZNA

Nr rys.
4

Funkcja:

Tytuł, imię i nazwisko:

Nr uprawnień, specjalność:

Podpis:

Projektant:

mgr inż. Przemysław Reroń

SLK/3953/POOD/11

Sprawdził: