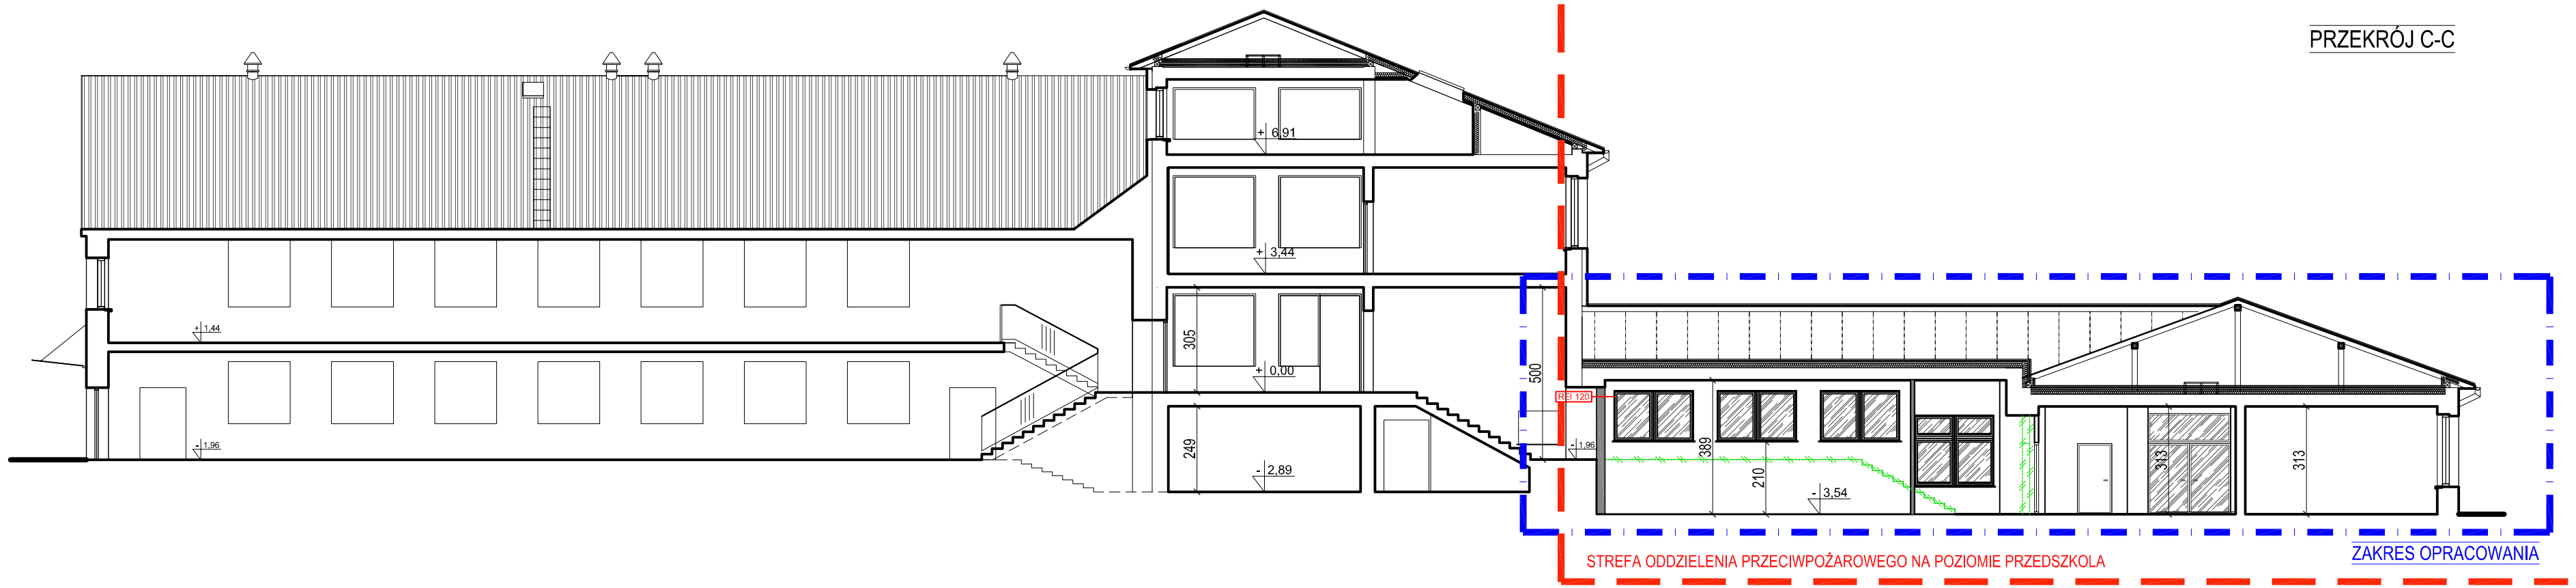

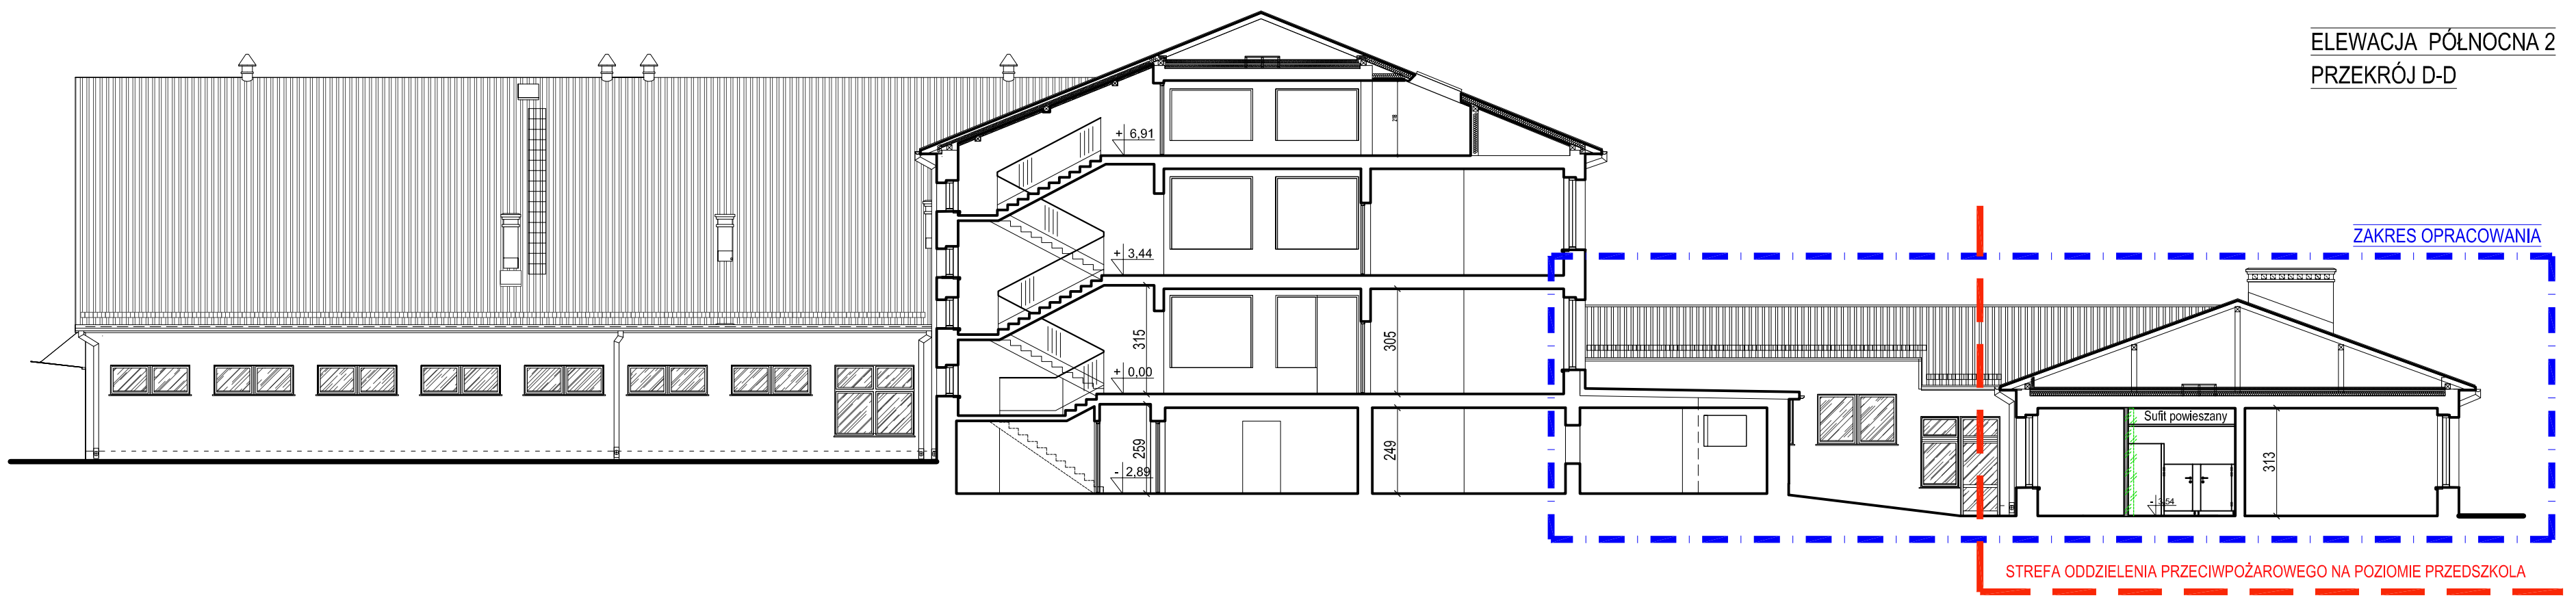

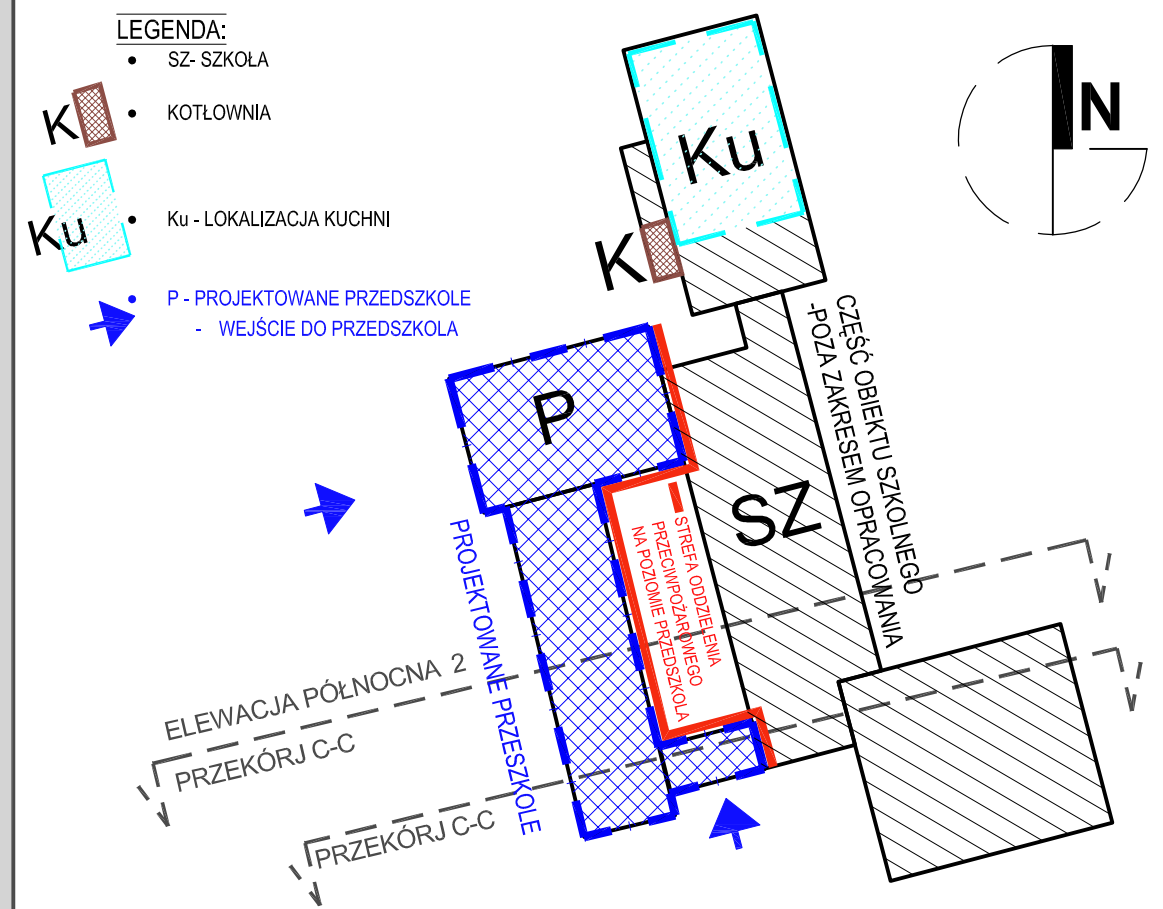

SCHEMAT UKŁADU OBIEKTÓW ZESPOŁU SZKÓŁ W GILOWICACH

SKALA 1:150

PRZEKRÓJ C-C, D-D I ELEWAJA PÓŁNOCNA 2

OPIS

- Przedmiotem opracowania jest przebudowa pomieszczeń w budynku zespołu szkół w Gilowicach. Realizacja obejmuje część pomieszczeń zlokalizowanych na parterze, obecnie użytkowanych jako pomieszczenia szkoły. W zakresie inwestycyjnym jest dostosowanie pomieszczeń do obowiązujących standardów i przepisów oraz wyposażenie pomieszczeń w niezbędnym zakresie dla tego typu inwestycji.
- ZGODNIE Z WYTYCZNYMI INWESTORA ZAKŁADA SIĘ POBYT DZIECI POWYŻEJ 5 GODZIN NA DZIEŃ - przyjęto zapewnienie miejsc dla 152 dzieci (po 19 osób na każdą salę)
- Projekt funkcjonalno użytkowy wykonano na podstawie materiałów przedłożonych przez inwestora oraz ogólnie sprawdzonych i przyjętych wymiarów ze stanu istniejącego.
- Z uwagi na brak możliwości dostępu, przyjęte wymiary należy dokładnie zweryfikować ze stanem istniejącym na etapie sporządzenia projektu budowlano-wykonawczego.
- Część rysunkowa i opisowa zawiera wszelkie wytyczne obejmujące zakres inwestycji i stanowi wzajemnie uzupełniającą się dokumentację niezbędną do sporządzenia dokumentacji budowlano-technicznej.
- Wytyczne instalacyjne i konstrukcyjne - przedłożono w części opisowej
- Wytyczne higieniczno-sanitarne - przedłożono w części opisowej
- Opinia i wytyczne przeciwpożarowe - załączono w odrębnej dokumentacji (jako załącznik)
- Aranżacja wnętrz oraz wyposażenie - przykładowa aranżacja wnętrz oraz wyposażenie - przedłożono w części opisowej.
- W ramach obowiązujących wymogów, pomieszczenia objęte inwestycją muszą spełniać wymagania zgodnie z ROZPORZĄDZENIEM MINISTRA EDUKACJI NARODOWEJ, z dnia 28 sierpnia 2017 r.: w sprawie rodzajów innych form wychowania przedszkolnego, warunków tworzenia i organizowania tych form oraz sposobu ich działania)
- Na etapie projektu budowlanego wszelkie rozwiązania i propozycje należy zweryfikować po wykonaniu niezbędnych odkrywek, sprawdzenie drożności przewodów kominowych oraz ekspertyz/opinii branżowych. Na etapie projektu budowlanego należy ustalić z inwestorem zakres rozwiązań budowlanych oraz ewentualne zmiany i rozwiązania zamienne.

	NAZWA INWEST.	PRZEBUDOWA ISTNIEJĄCYCH POMIESZCZEŃ ZESPOŁU SZKÓŁ Z PRZEZNACZENIEM NA PRZEDSZKOLE PUBLICZNE
OPRACOWAŁ PROJEKTANT	AT Pracowania Projektowa Ewa Kurto	LOKALIZACJA: Powiat: Żywiecki, Obręb: 0001 GILOWICE; Jednostka ewid.: **GILOWICE;** ul. Siedlakówka 37; dz. nr: **2793/2, 2794/2, 2795/2, 2796/2, 2797/2**
ADRES:	ul. Powstańców Śląskich 3/7 43-300 Bielsko-Biała	FAZA: PROGRAM FUNKCJONALNO UŻYTKOWY - KONCEPCJA PROJEKTOWA
MAIL:	kurtoewa@gmail.com; TELEFON: 508 37 70 09	
INWESTOR	**GMINA GILOWICE** 34-322 Gilowice Ul. Krakowska 40	NAZWA RYS.: **PRZEKROJE I ELEWACJA** BRANŻA: **ARCHITEKTURA**
PROJEKTOWAŁ	mgr inż. arch. Ewa Kurto uprawn. w spec. do proj. bez ograniczeń nr upr.: 17/09/SLOKK, SL-1382	DATA: 29.10.2021 SKALA: **1:150** NR RYS.: **A / 09**

PRAWA AUTORSKIE ZASTRZEZONE. POWIELANIE I UDOSTEPNIANIE BEZ ZGODY AUTORÓW ZABRONIONE