



Geodezja i Projektowanie
Anna Reroń
34-322 Gilowice, ul. Słoneczna 3A
NIP 5532203019 REGON 241851300

województwo: śląskie
powiat: żywiecki
jednostka ewidencyjna: 241703_2 Gilowice
obręb ewidencyjny: 0001 Gilowice
GKN.6640.6888.2021

Mapa do celów projektowych

Mapa aktualna na dzień 11.01.2022 r.

Mapa w układzie 2000/6 powstała na podstawie mapy zasadniczej numerycznej.
Wysokości w układzie PL-EVRF2007-NH
Karta mapy :
6.118.32.24.4.4

Linie rozgraniczające z Miejscowego Planu Zagospodarowania Przestrzennego wkreślono kolorem szarym.

POMIAREM OBJĘTO:


- sytuację terenu
- rzeźbę terenu
- uzbrojenie podziemne

Granice wkreślono na podstawie mapy ewidencyjnej numerycznej.

Zakres opracowania - - - - -

Nie wyklucza się istnienia w terenie uzbrojenia podziemnego nie zgłoszonego do inwentaryzacji.

Nie sprawdzano służebności gruntowych.

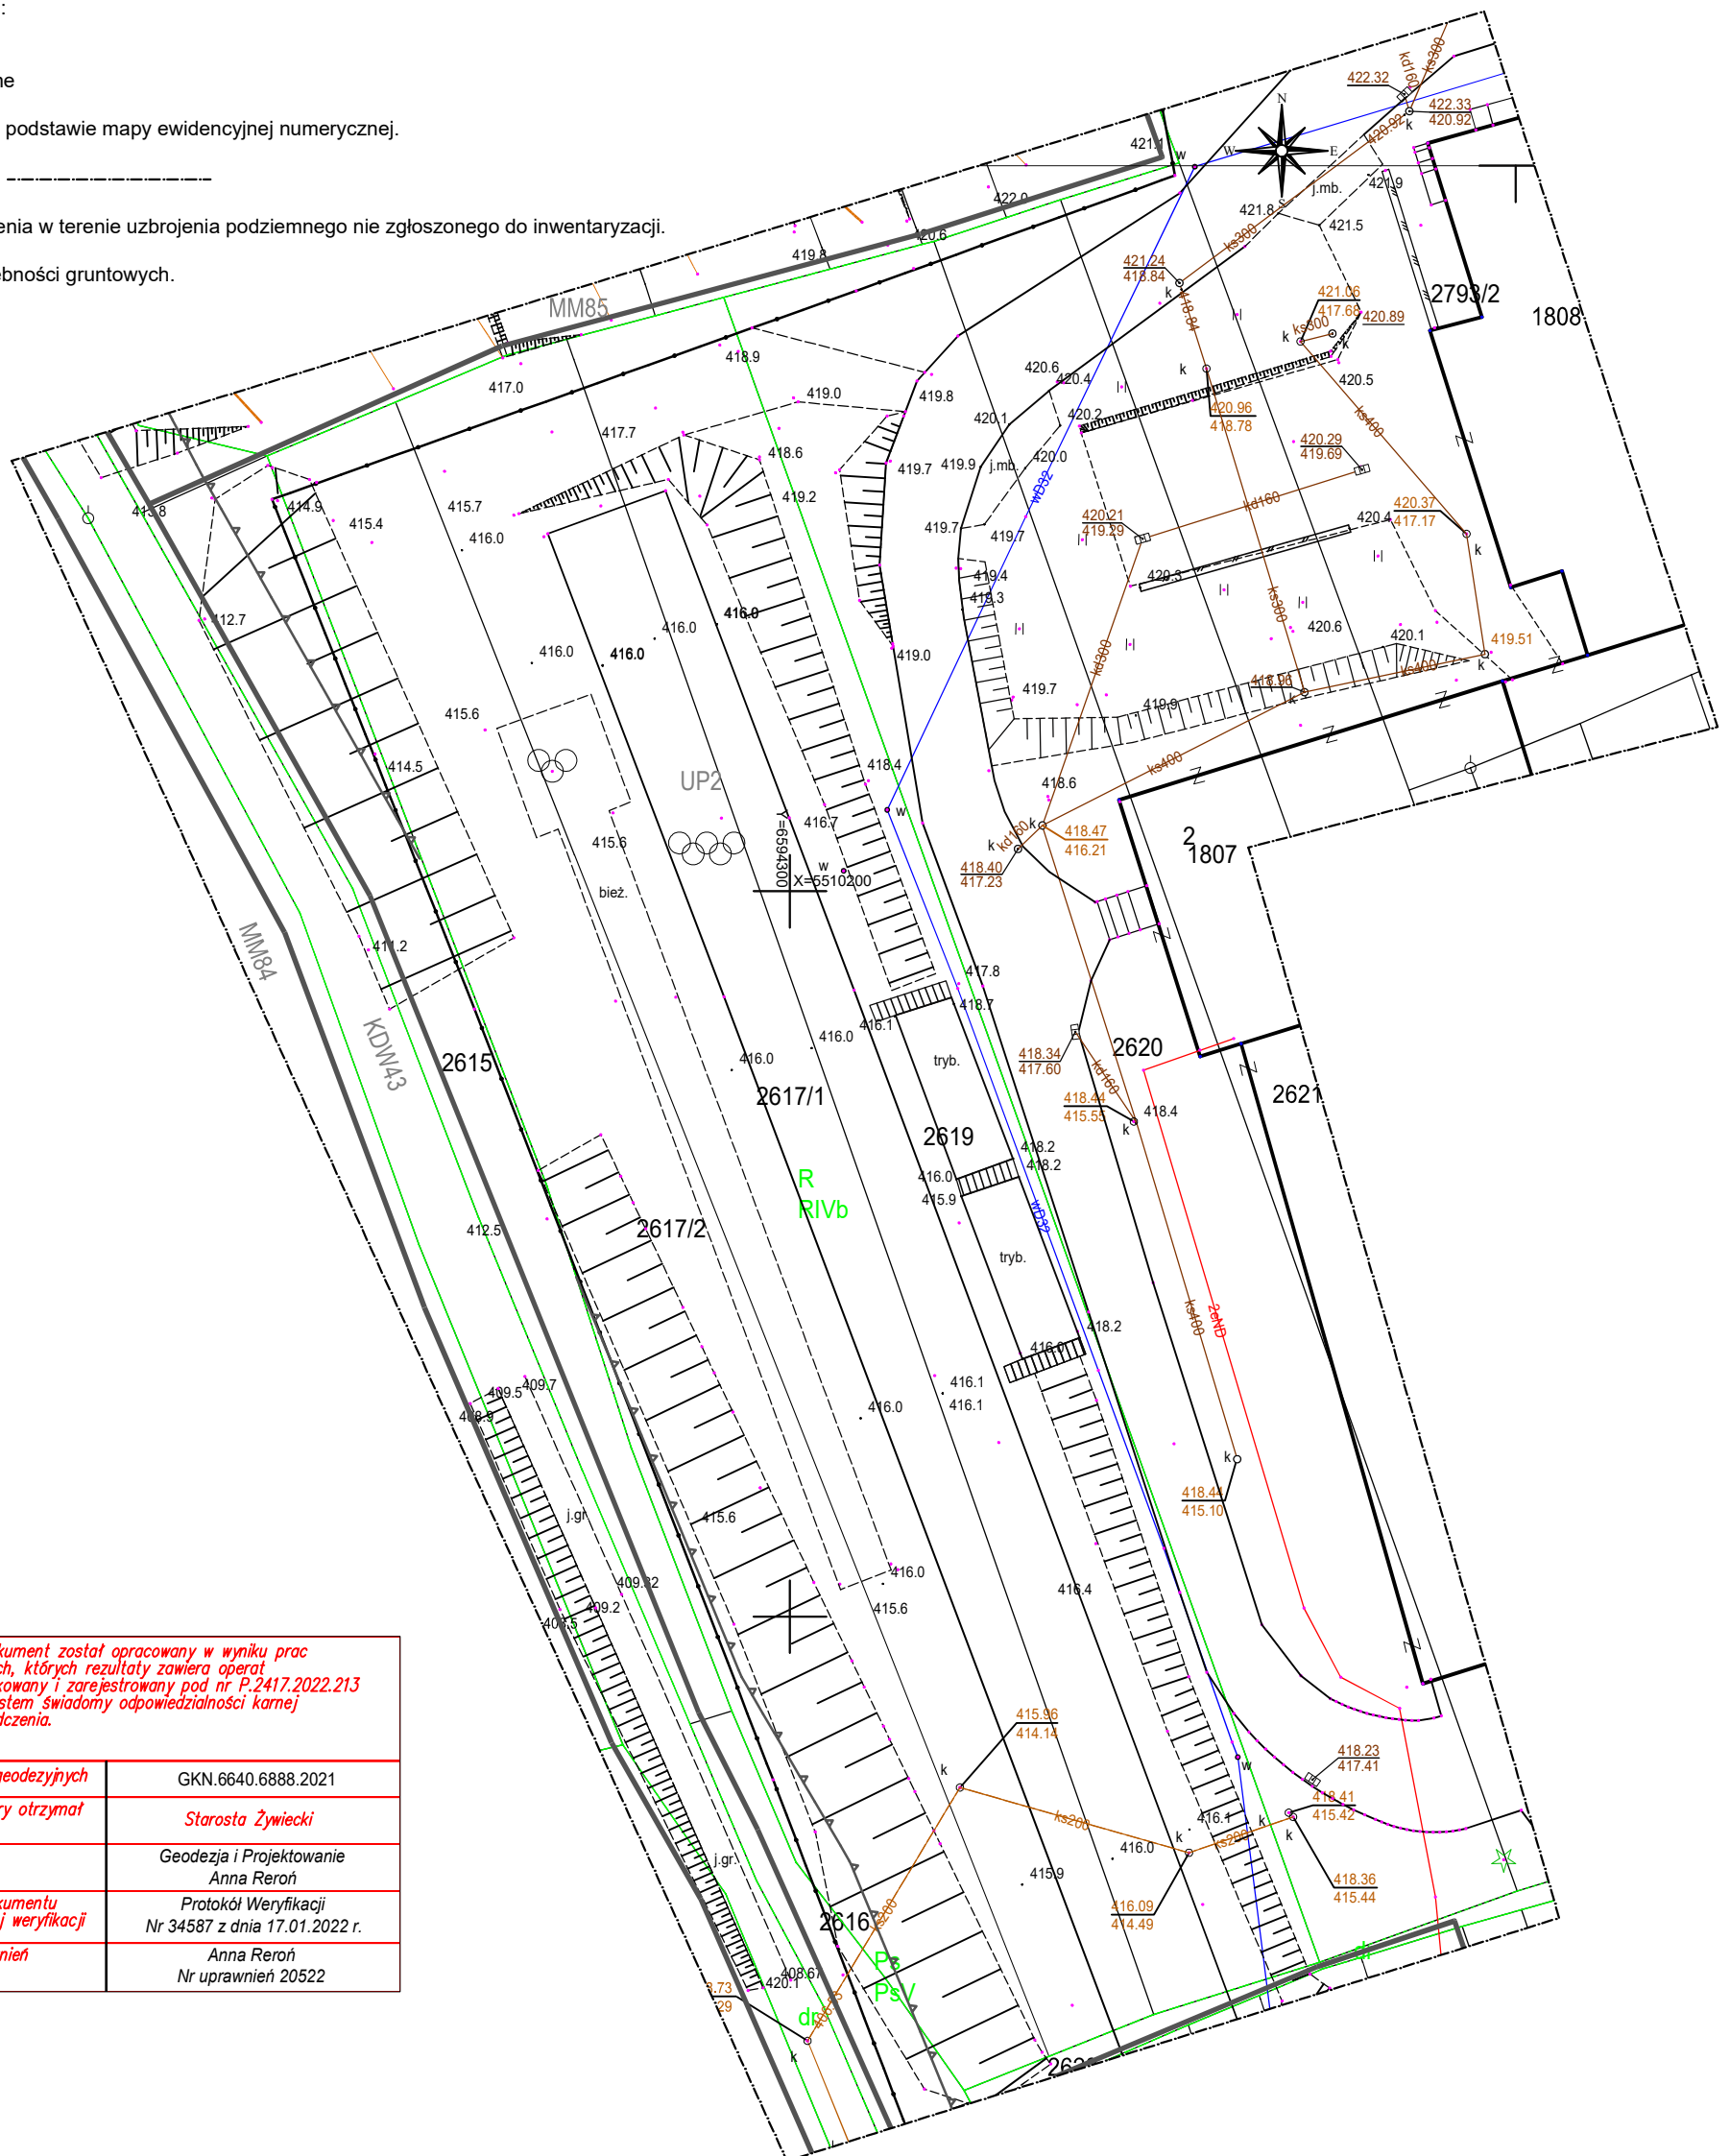

Poswiadczam, że niniejszy dokument został opracowany w wyniku prac geodezyjnych i kartograficznych, których rezultaty zawiera operat techniczny pozytywnie zweryfikowany i zarejestrowany pod nr P.2417.2022.213. Jednocześnie informuję, że jestem świadomy odpowiedzialności karnej za złożenie fałszywego oświadczenia.

Identyfikator zgłoszenia prac geodezyjnych	GKN.6640.6888.2021
Organ służby geodezyjnej, który otrzymał zgłoszenie	Starosta Żywiecki
Wykonawca prac geodezyjnych	Geodezja i Projektowanie Anna Reroń
Nr oraz data sporządzenia dokumentu zawierającego wynik pozytywnej weryfikacji	Protokół Weryfikacji Nr 34587 z dnia 17.01.2022 r.
Imię i nazwisko oraz nr uprawnień zawodowych kierownika prac	Anna Reroń Nr uprawnień 20522