


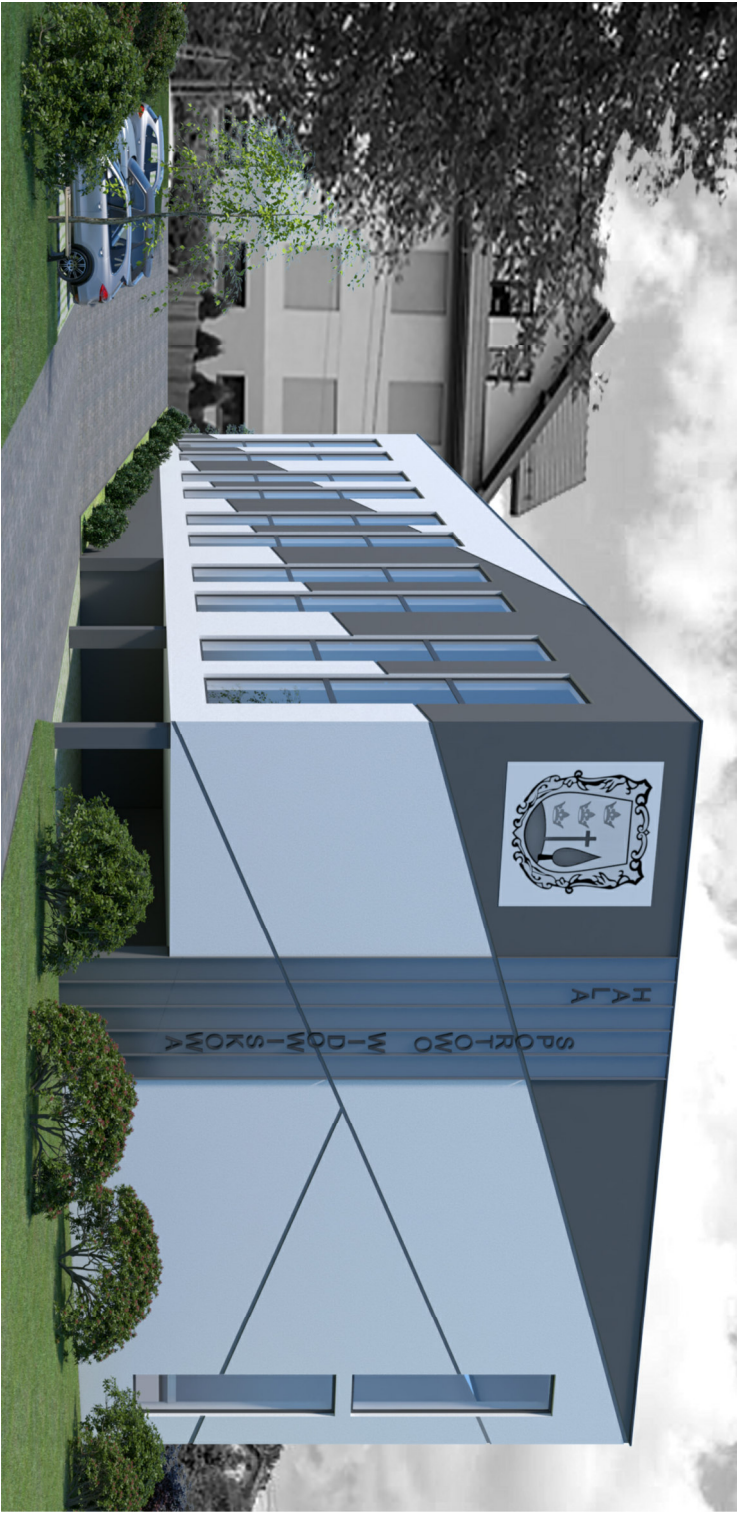

WIZUALIZACJA



		BUDOWA SALI SPORTOWO - WIDOWISKOWEJ w miejscowości Rychwałd			
JEDNOSTKA PROJEKTOWA	AT Pracownia Projektowa Ewa Kurto	NAZWA INWEST.	WOJEWÓDZTWO: ŚLĄSKIE; POWIAT: ŻYwiecki; GMINA: GILOWICE 34-322 Gilowice Rychwałd; ul. Beskidzka 43		
ADRES	ul. Powstańców Śląskich 31/7 43-300 Bielsko-Biała	LOKALIZACJA	PROGRAM FUNKCYJONALNO UŻYTKOWY - KONCEPCJA PROJEKTOWA		
MAIL:	kurtowa@gmail.com; TEL.FON: 508 37 70 09	FAZA	PROGRAM FUNKCYJONALNO UŻYTKOWY - KONCEPCJA PROJEKTOWA		
INWESTOR	GMINA GILOWICE 34-322 Gilowice Ul. Krakowska 40	PROJEKTOWAŁ	WIZUALIZACJA		
PRAWA AUTORSKIE ZASTRZEŻONE. POWIELANIE I UDOSTĘPNIANIE BEZ ZGODY AUTORÓW ZABRONIONE		mgr inż. arch. Ewa Kurto upr.bud. w spec. do proj. bez ograniczeń nr upr.: 17/09/SŁOKK, SL-1382	BRANŻA		ARCHITEKTURA
		SKALA		DATA	
		—		07.2022	A / 07
				NR RYS.	