


# SCHEMAT TECHNOLOGICZNY KOTŁOWNI OPALANEJ OLEJEM Q = 49,0 kW

Warsztat terapii zajęciowej - BUDYNEK A

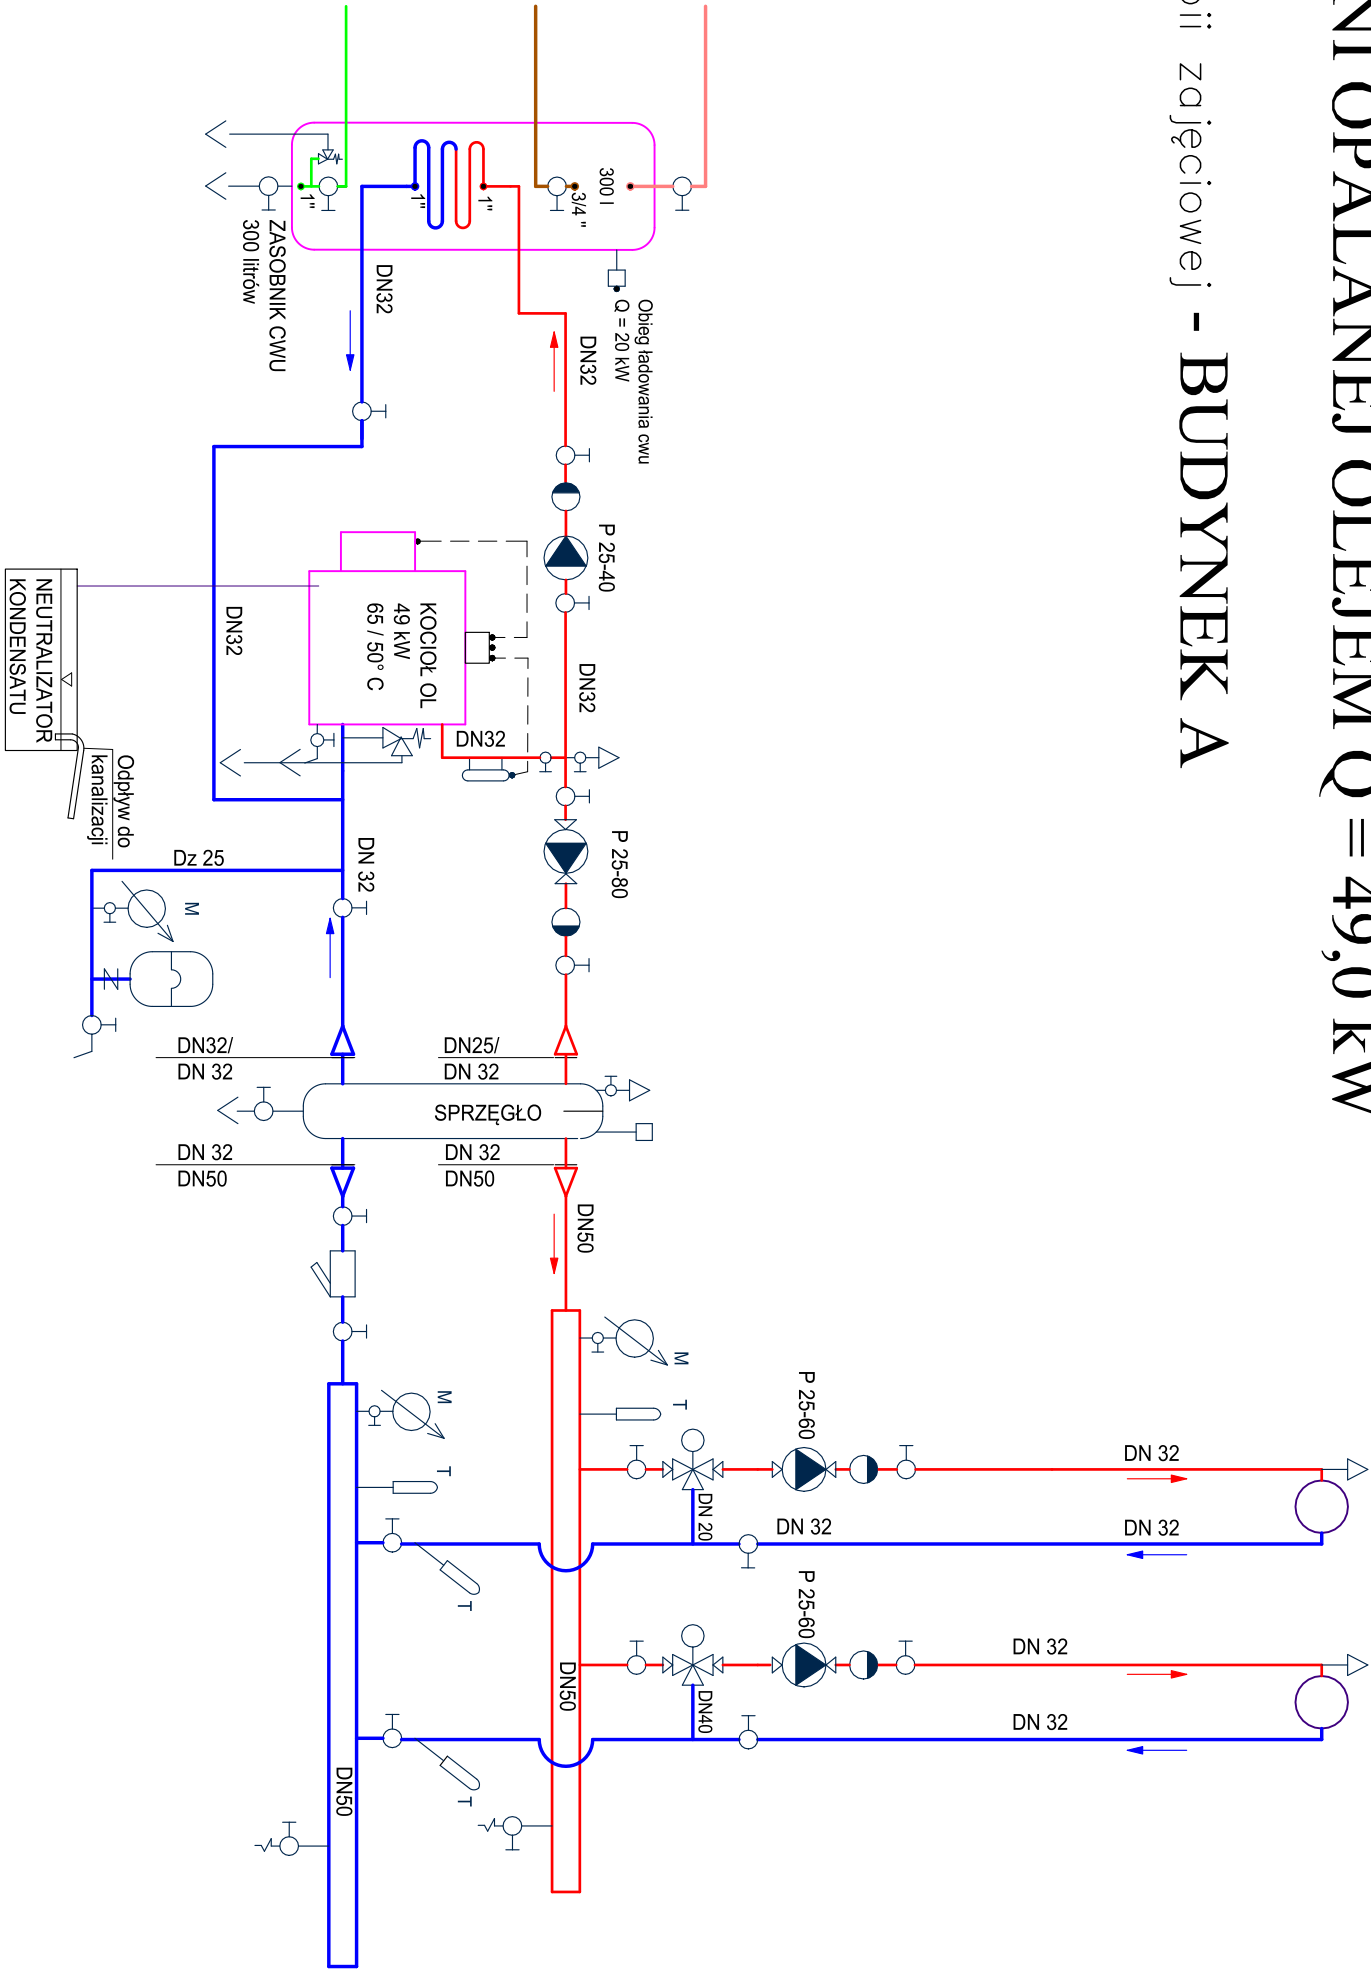

	Nr projektu 01/2022	INWESTOR Gmina Gilowice, ul. Krakowska 40, 34-322 Gilowice
GL. PROJ.	mgr inż. Tomasz Rybarski upr. SLK.3584/POOS/11	ADRES ul. Zakopiańska 71, 34-322 Gilowice działka nr 1308
PROJEKT BUDOWLANY		
Opracował:	mgr inż. Tomasz Rybarski	TEMAT Modernizacja kotłowni Warsztatu Terapii Zajęciowej w Gilowicach z wymianą kotłów z osprzętem w budynku "A" oraz budowa kotłowni w budynku "B"
Sprawdził:		PRZEDM. RYSUNKU
		SCHEMAT KOTŁOWNI - BUDYNEK A
		DATA
		09.2022
		SKALA
		-
		FORMAT
		A3
		NR RYS.
		S-4