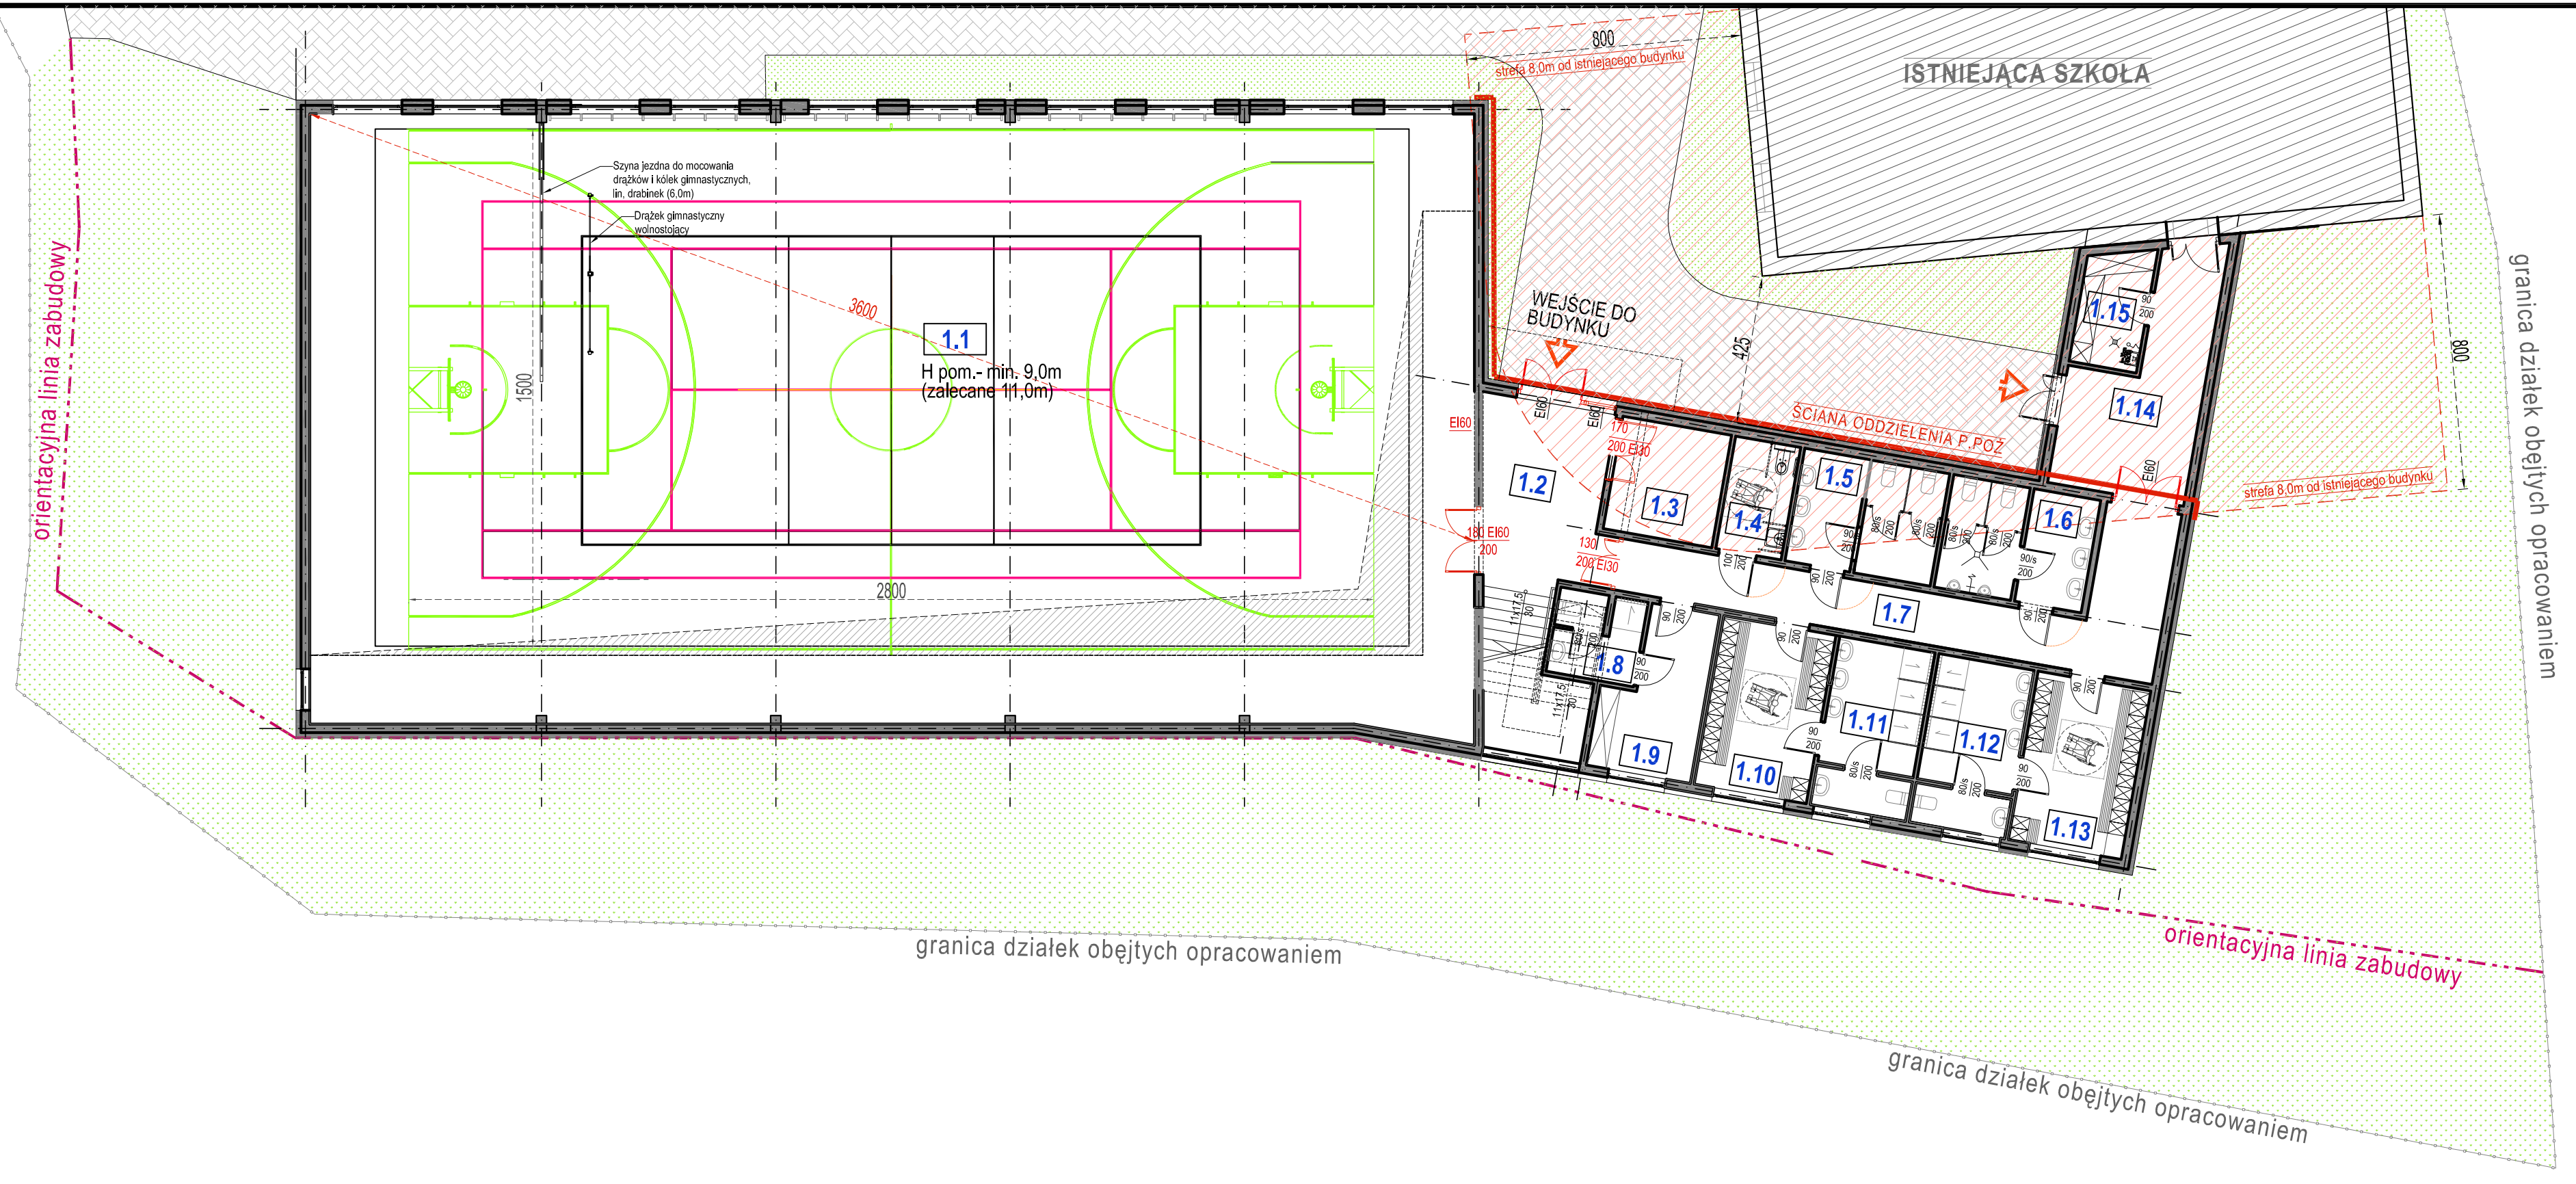
ISTNIEJĄCA SZKOŁA
800
strefa 8.0m od istniejącego budynku
Szyna jezdna do mocowania drążków i kółek gimnastycznych, lin, drabinek (6.0m)
Drążek gimnastyczny wolnostojący
3600
1.1
H pom.- min. 9,0m
(zalecane 11,0m)
1500
2800
orientacyjna linia zabudowy
granica działek obejtych opracowaniem
WEJŚCIE DO BUDYNKU
425
ŚCIANA ODDZIELENIA P.POŻ
EI60
EI30
1.2
1.3
1.4
1.5
1.6
1.7
1.8
1.9
1.10
1.11
1.12
1.13
1.14
1.15
90x200
80x180
90x180
90x90
90x200
90x180
90x200
90x180
90x200
90x180