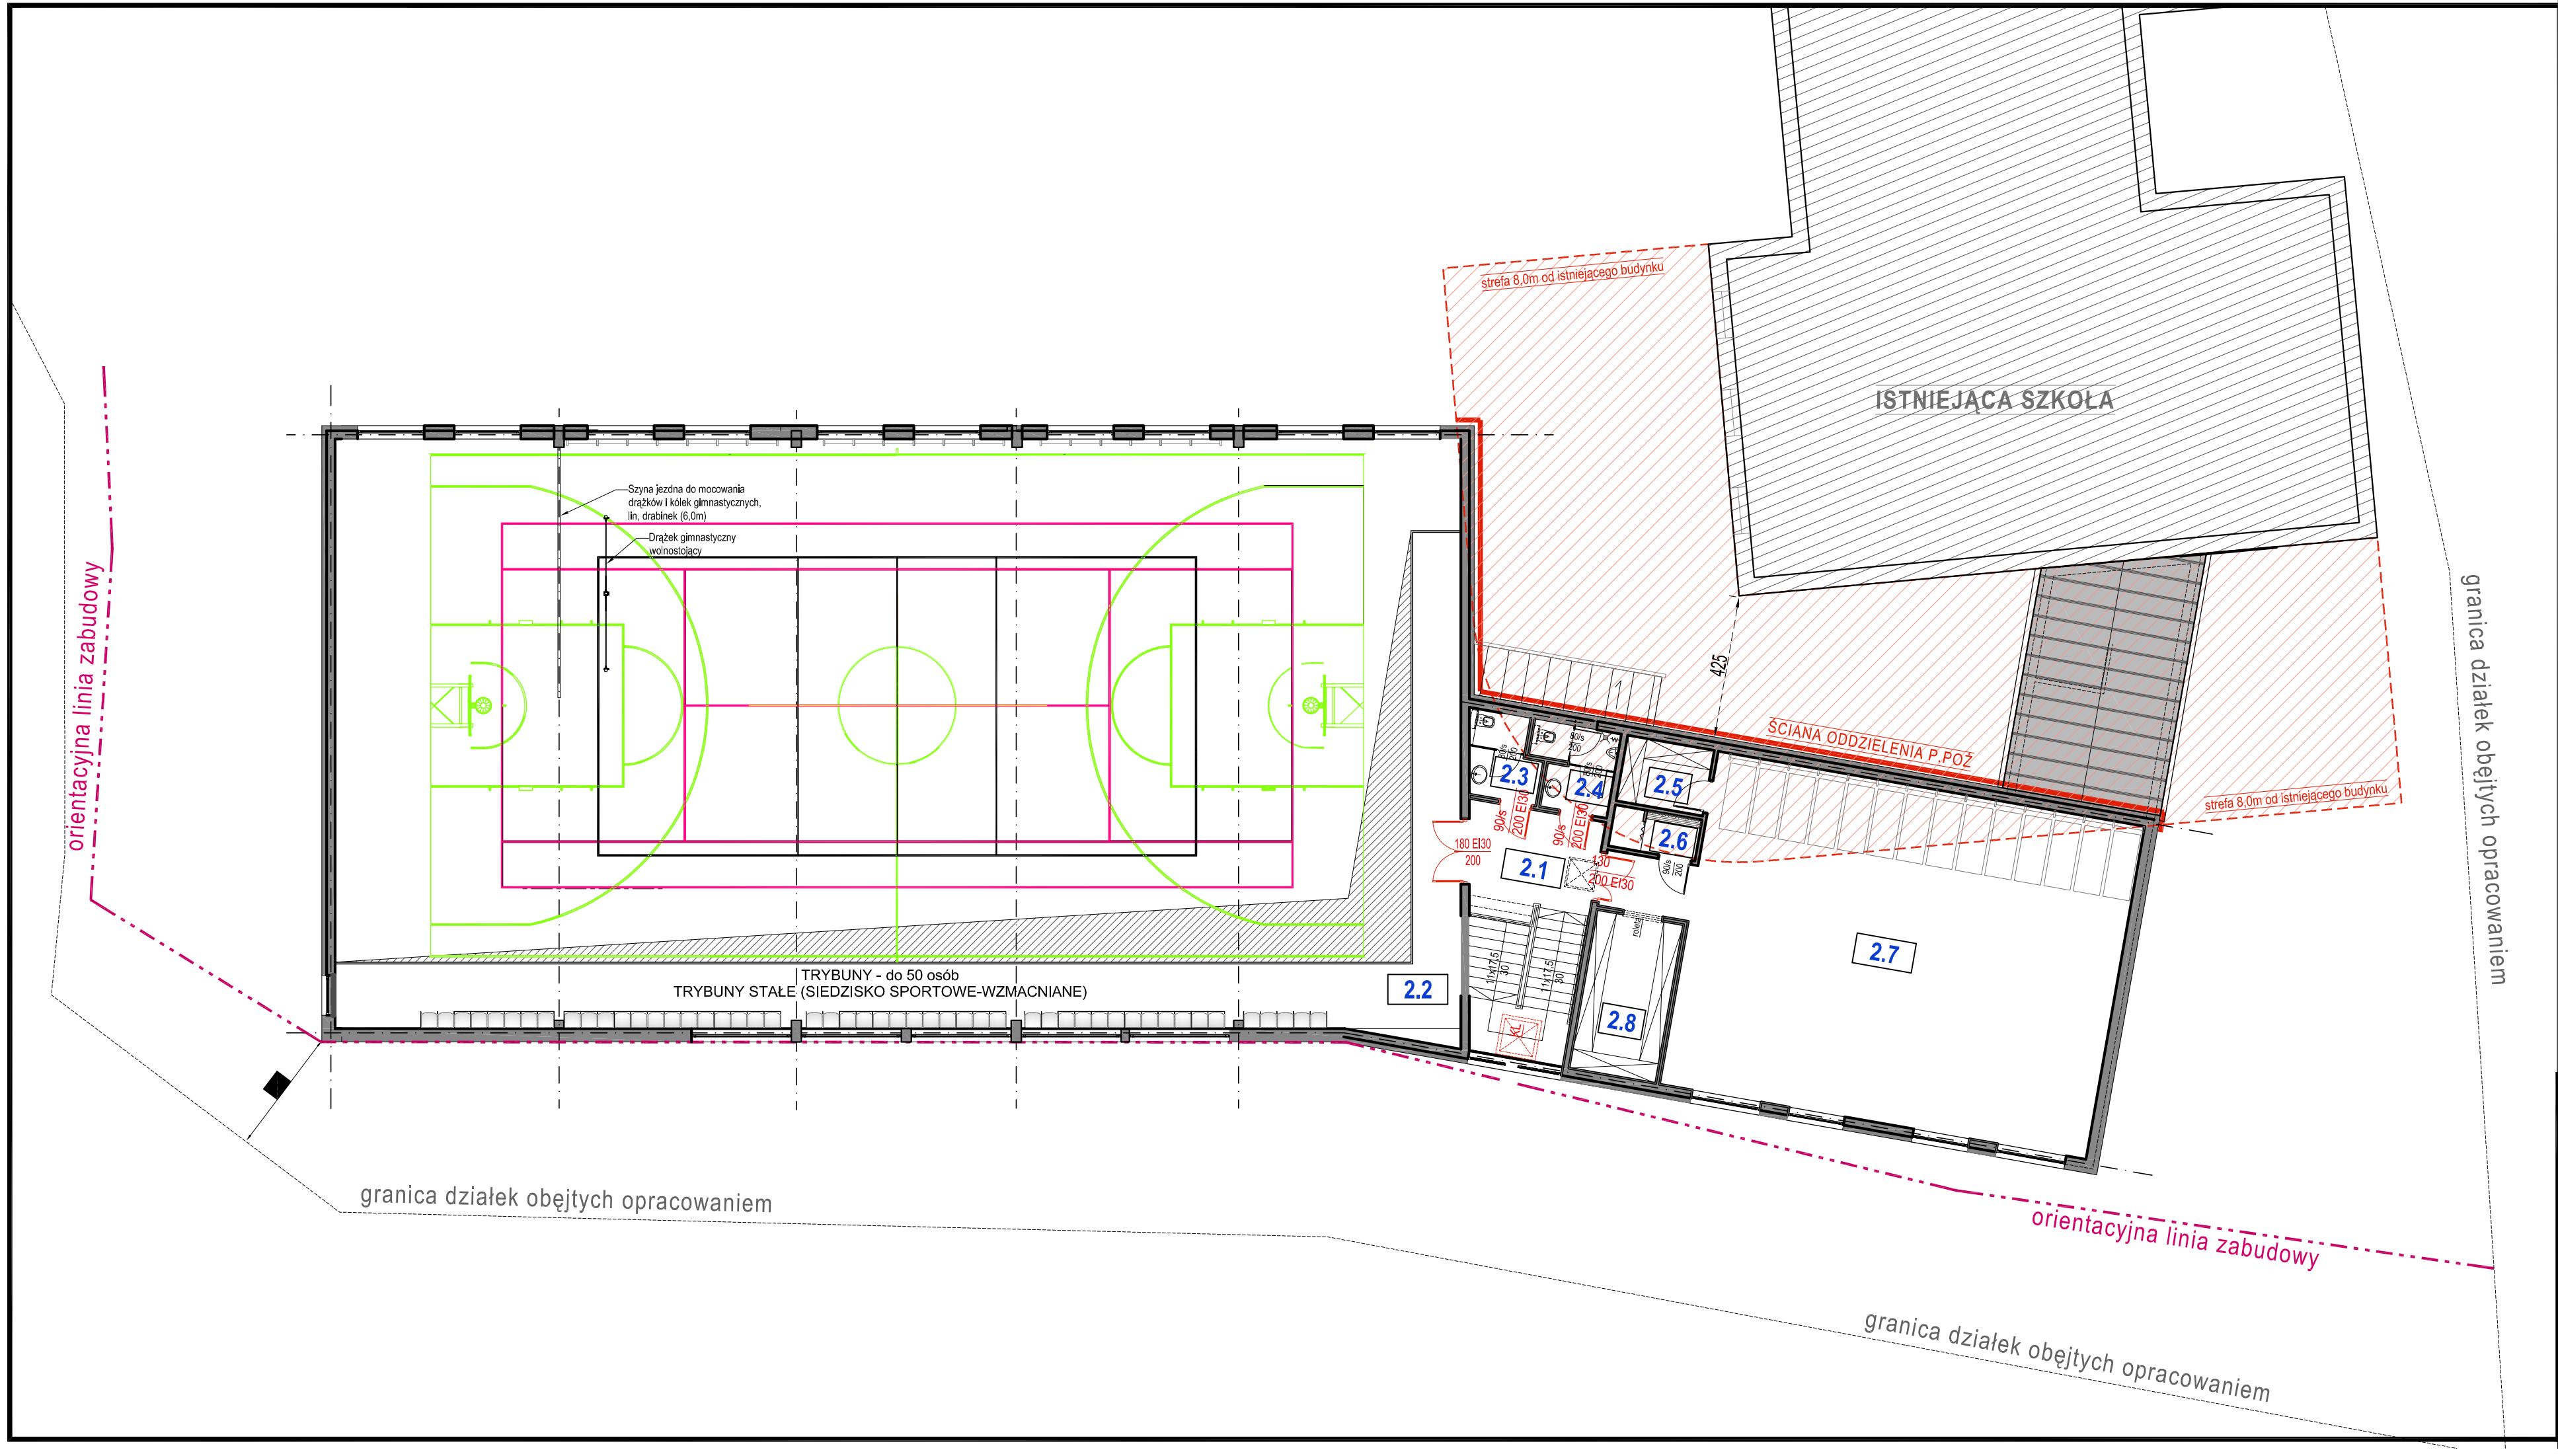

OPIS

- Zgodnie z wytycznymi inwestora - przedmiotem opracowania jest program funkcjonalno- użytkowy obejmujący w swym zakresie niezbędne wytyczne do projektu budowlanego: budowy hali sportowo - widowiskowej połączonej łącznikiem z istniejącą szkołą.
- Projekt funkcjonalno użytkowy wykonano na podstawie materiałów przedłożonych przez inwestora oraz ogólnie sprawdzonych wymiarów ze stanu istniejącego.
- Projektowana hala sportowo - widowiskowa jest budynkiem wolno stojącym, połączona łącznikiem z budynkiem istniejącym.
  Poziom przyziemia planuje się zagospodarować pod pomieszczenie kotłowni oraz zaplecze techniczne.
  Na parterze budynek podzielony jest na dwie części: salę widowiskowo – sportową o wymiarach, zaplecze socjalno-magazynowe, w którym zlokalizowane są szatnie, pomieszczenia higieniczno-sanitarne, toalety ogólnodostępne (w tym toaleta dla osób niepełnosprawnych), pokój nauczyciela (trenera) z zapleczem 1-szej pomocy, magazyn na sprzęt, pomieszczenie gospodarcze.
  Na drugim piętrze nad zapleczem socjalnym znajduje się sala gimnastyczna z przeznaczeniem do gimnastyki korekcyjnej, artystycznej, trenowania sztuk walki (typu: judo).
- W środkowej części zaprojektowano klatkę schodową.
- Część rysunkowa i opisowa zawiera wszelkie wytyczne obejmujące zakres inwestycji i stanowi wzajemnie uzupełniającą się dokumentację niezbędną do sporządzenia dokumentacji budowlano-technicznej.
- Wytyczne instalacyjne i konstrukcyjne - przedłożono w części opisowej
- Wytyczne higieniczno-sanitarne - przedłożono w części opisowej
- Zarys projektowy:

Poziom przyziemia planuje się zagospodarować pod pomieszczenie kotłowni oraz zaplecze techniczne.
Wyposażenie - przedłożono w części opisowej.
Na parterze budynek podzielony jest na dwie części: salę widowiskowo – sportową o wymiarach, zaplecze socjalno-magazynowe, w którym zlokalizowane są szatnie, pomieszczenia higieniczno-sanitarne, toalety ogólnodostępne (w tym toaleta dla osób niepełnosprawnych), pokój nauczyciela (trenera) z zapleczem 1-szej pomocy, magazyn na sprzęt, pomieszczenie gospodarcze.
Na drugim piętrze nad zapleczem socjalnym znajduje się sala gimnastyczna z przeznaczeniem do gimnastyki korekcyjnej, artystycznej, trenowania sztuk walki (typu: judo).
W środkowej części zaprojektowano klatkę schodową,

Uwagi:
Na etapie projektu budowlanego wszelkie rozwiązania i propozycje należy zweryfikować po wykonaniu niezbędnych odkrywek, badań geotechnicznych podłoża. Część rysunkowa i opisowa stanowi integralną część i wzajemnie uzupełniającą się dokumentację, uwzględniającą wytyczne i wymagania niezbędne do wykonania projektu budowlano-technicznego,
Na etapie projektu budowlanego należy ustalić z inwestorem zakres rozwiązań budowlanych oraz ewentualne zmiany i rozwiązania zamienne.

ZESTAWIENIE POWIERZCHNI

POWIERZCHNIA UŻYTKOWA PRZEZNACZONA DO ADAPTACJI

L.P	Nazwa pomieszczenia	Posadzka	Pow. [m²]
2.1	KLATKA SCHODOWA	Wykładzina PCV	25,84
2.2	TRYBUNY / ANTRESOLA	Wykładzina PCV	84,80
2.3	WC DAMSKI	Płytki ceramiczne antypoślizgowe	4,91
2.4	WC MĘSKI	Płytki ceramiczne antypoślizgowe	5,64
2.5	MAGAZYN NA SPRZĘTU SPORTOWEGO	Wykładzina PCV	5,14
2.6	PRZEBIERALNIA Z SZTANIĄ	Wykładzina PCV	3,14
2.7	SALA GIMNASTYCZNA	PODŁOGA SPORTOWA	135,84
2.8	MAGAZYN NA SPRZĘTU SPORTOWEGO	Wykładzina PCV	12,55
	RAZEM:		277.8600

SKALA 1:150

PROJEKT FUNKCJONALNO UŻYTKOWY- RZUT PIĘTRA I ANTRESOLI

NAZWA INWEST.: **BUDOWA SALI SPORTOWO - WIDOWISKOWEJ w miejscowości Rychwałd**

JEDNOSTKA PROJEKTOWA: AT Pracowania Projektowa Ewa Kurto

ADRES: ul. Powstańców Śląskich 3/7 43-300 Bielsko-Biała

MAIL: kurtoewa@gmail.com; TELEFON: 508 37 70 09

LOKALIZACJA: WOJEWÓDZTWO: **ŚLĄSKIE**; POWIAT: **ŻYWIECKI**; GMINA: **GILOWICE** 34-322 Gilowice Rychwald, ul. Beskidzka 43

FAZA: PROGRAM FUNKCJONALNO UŻYTKOWY - KONCEPCJA PROJEKTOWA

INWESTOR: **GMINA GILOWICE** 34-322 Gilowice Ul. Krakowska 40

NAZWA RYS.: **RZUT PIĘTRA I ANTRESOLI**

BRANŻA: **ARCHITEKTURA**

PROJEKTOWAŁ: mgr Inż. arch. Ewa Kurto upr.bud. w spec. do proj. bez ograniczeń nr upr.: 17/09/SLOKK, SL-1382

DATA: 07.2022

SKALA: 1:150

NR RYS.: A / 03

PRAWA AUTORSKIE ZASTRZEZONE. POWIELANIE I UDOSTEPNIANIE BEZ ZGODY AUTORÓW ZABRONIONE